


此设计图仅向北京香江设计顾问(深圳)有限公司所有, 不得被设计师之外任何机构、个人擅自复制或转授给任何第三方。如有任何未经授权的复制或转授行为, 一经发现, 本公司将依法追究其法律责任。所有权利保留。

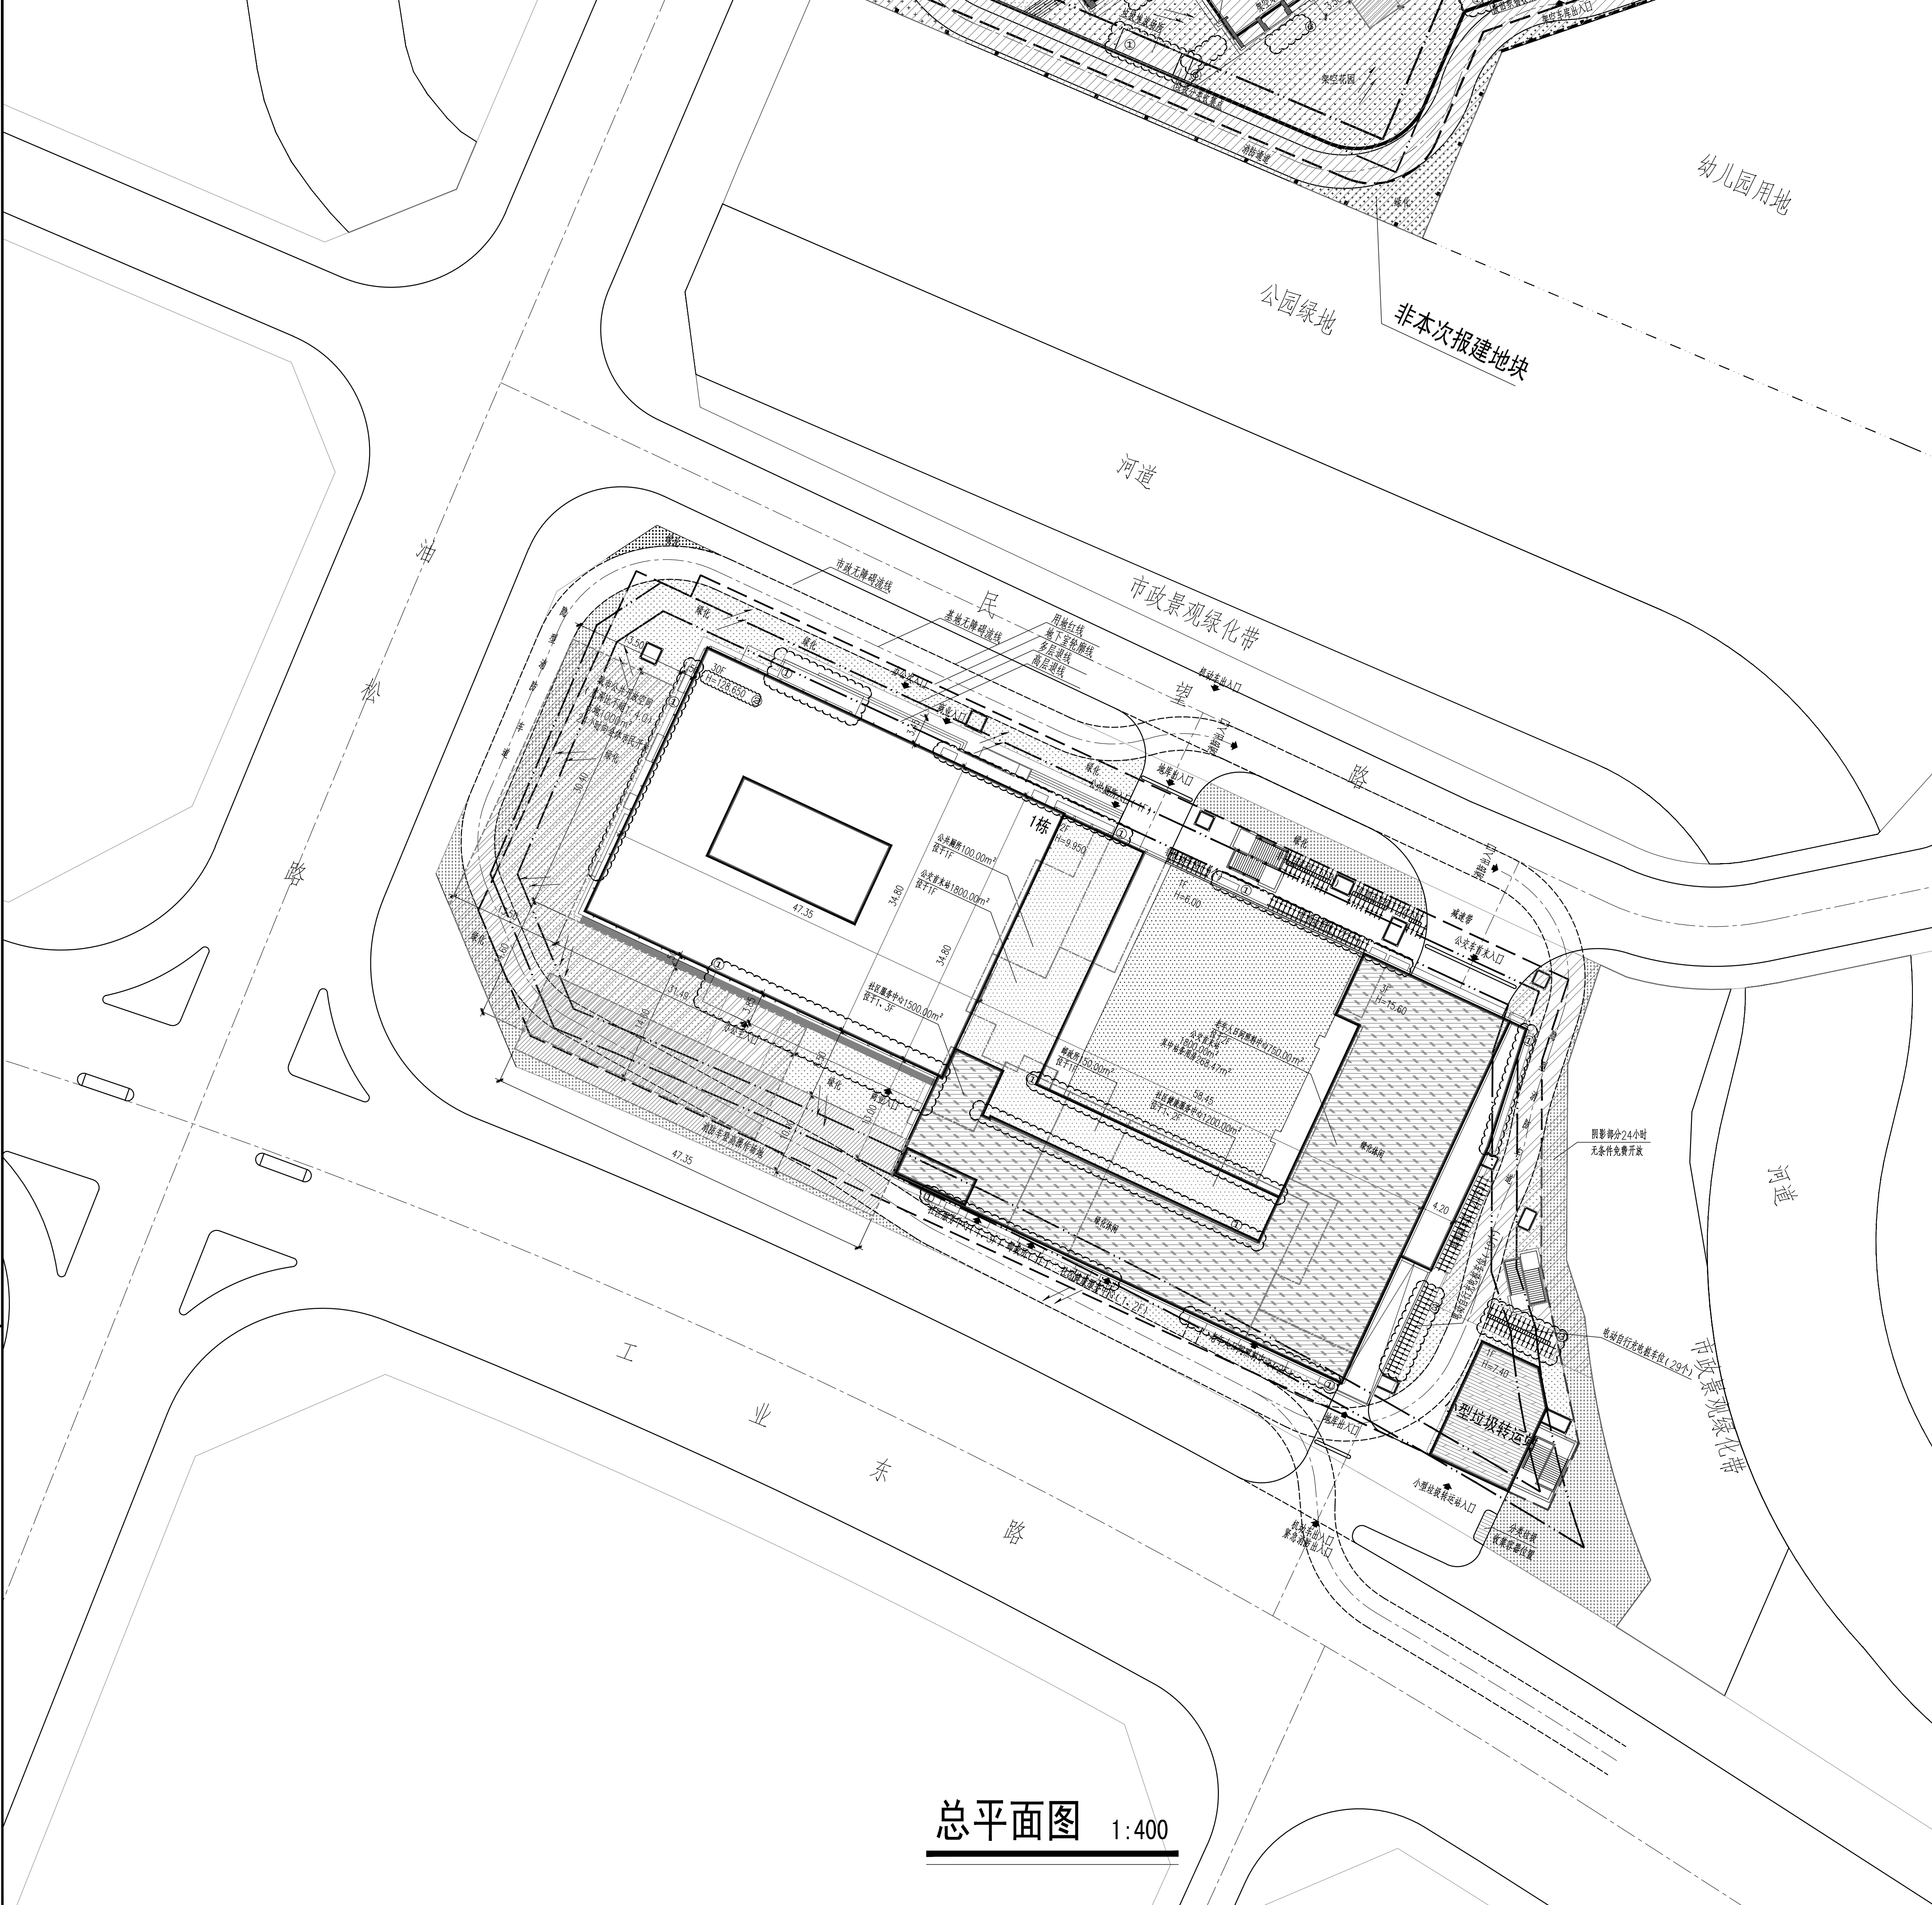

说明:

1. 本图依据甲方提供的现状地形图及用地红线坐标进行设计。
2. 图中坐标系、高程系与原始地形图一致。
3. 图中尺寸、标高均以米为单位。
4. 图中标注的尺寸均为建筑物外墙面之间或其和用地红线、道路之间的距离。
5. 本图为建筑单体总平面图, 绿化景观部分仅为示意, 以景观专业图纸为准。
6. 建筑定位坐标点为轴线交点。
7. 图中消防车通道及消防扑救登高场地上的景观铺装详景观设计, 且必须能承受交通 $10\text{kg}/\text{cm}^2$ 平方厘米消防车荷载, 消防扑救登高面前的绿化种植不可妨碍消防登高操作, 景观应当满足国家与消防有关规定。

[illegible]