


结构 STRUCTURE	建筑 ARCHITECT	给排水 PLENER	电气 ELENGNER
暖通 A.C. ENGINEER	景观 SCAPENER	消防 SAFETY	装饰 DECORATION
照明 LIGHTING	幕墙 CURTAIN WALL	人防 AIR DEFENSE	其他 OTHER

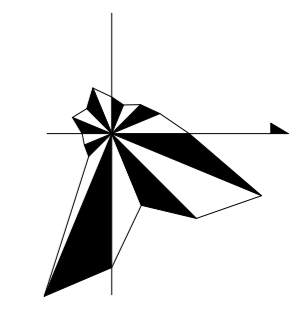

1	新建建筑物 唯一编号：栋号 33F/3D；地上层数/地下层数 H：屋面高度	唯一编号：H=33.00m
2	地下室外轮廓线	
3	新建市政道路	
4	原有市政道路	
5	室内地坪标高	
6	建筑出入口标志	
7	车行出入口标志	
8	用地红线	
9	多、高层建筑红线	
10	减速带	
11	机动车转弯半径	R6


设计说明:

1. 设计依据:
 - a. 建设单位提供的场地红线图及用地红线图、用地规划红线图及工程规划红线图等相关资料;
 - b. 国家及地方现行的标准及规范; c. 相关专业的现行设计资料;
 - d. 本项目所在地城市总体规划、控制性详细规划、修建性详细规划等。
2. 本项目建筑为多、高层住宅建筑，高层部分为50层商住楼。
3. 图中建筑外轮廓线为建筑红线，建筑红线外为用地红线。
4. 图中标注的尺寸均为建筑外轮廓线之间、用地红线与建筑红线之间、道路、建筑物外地面与用地红线之间的距离。
5. 图中尺寸、标高、坐标均按国家统一标准。
6. 本项目设计符合《深圳市城市规划条例》(2018)、《深圳建筑规划条例》、《广东省城乡规划条例》(2019)及国家和广东省的相关规定。
7. 日照分析结论: 本项目为新建项目，日照分析结论: 日照间距符合规定。
8. 本项目规定建筑高度、檐口高度、楼层高度和楼层高度应符合《深圳市城市规划条例》、《广东省城乡规划条例》等规定。

备注及说明:

1. 不可自行拆图(含CAD文件)量取尺寸, 如有不清楚表述, 要与设计院确认。
2. 施工及监理单位需要复核相关图纸的一致性, 确认无误后方可施工, 如有不一致, 联系设计院解决。


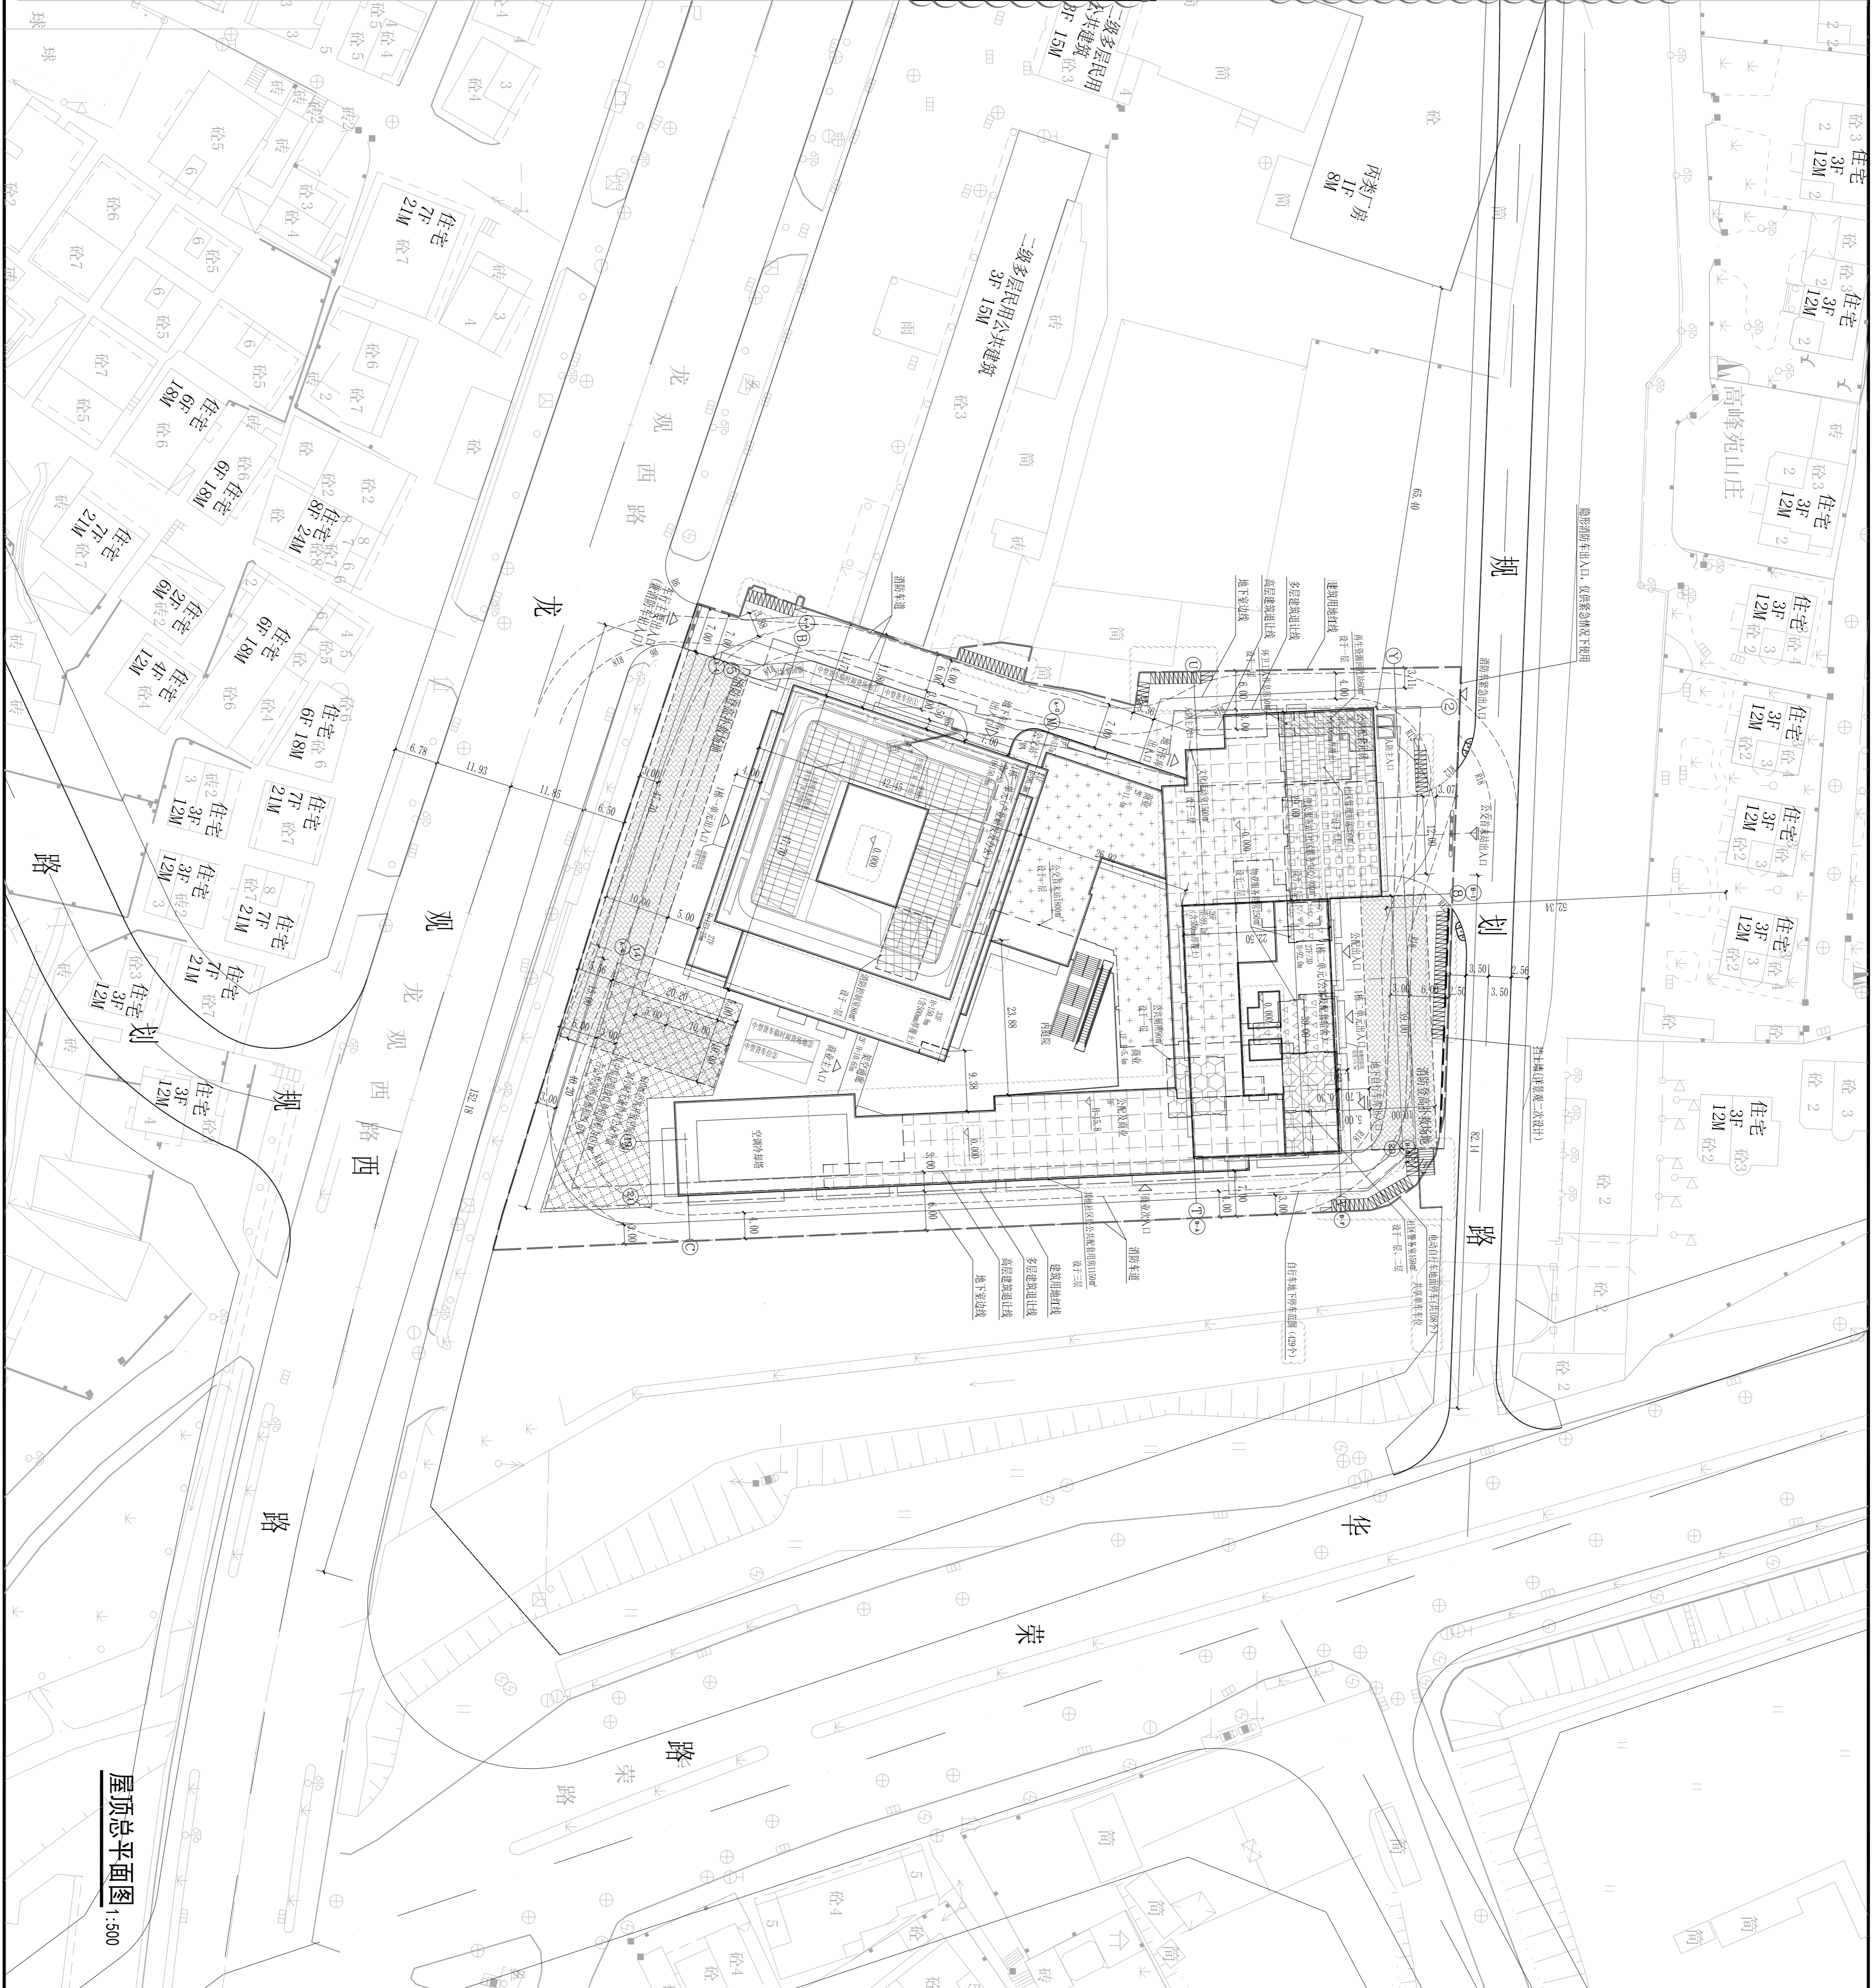

		北京中外运建筑设计有限公司 BEIJING CCI ARCHITECTURAL DESIGN CO. LTD. 工程设计: 甲级(建)城规(161371) 城规: 甲级(建)城规(161371)
