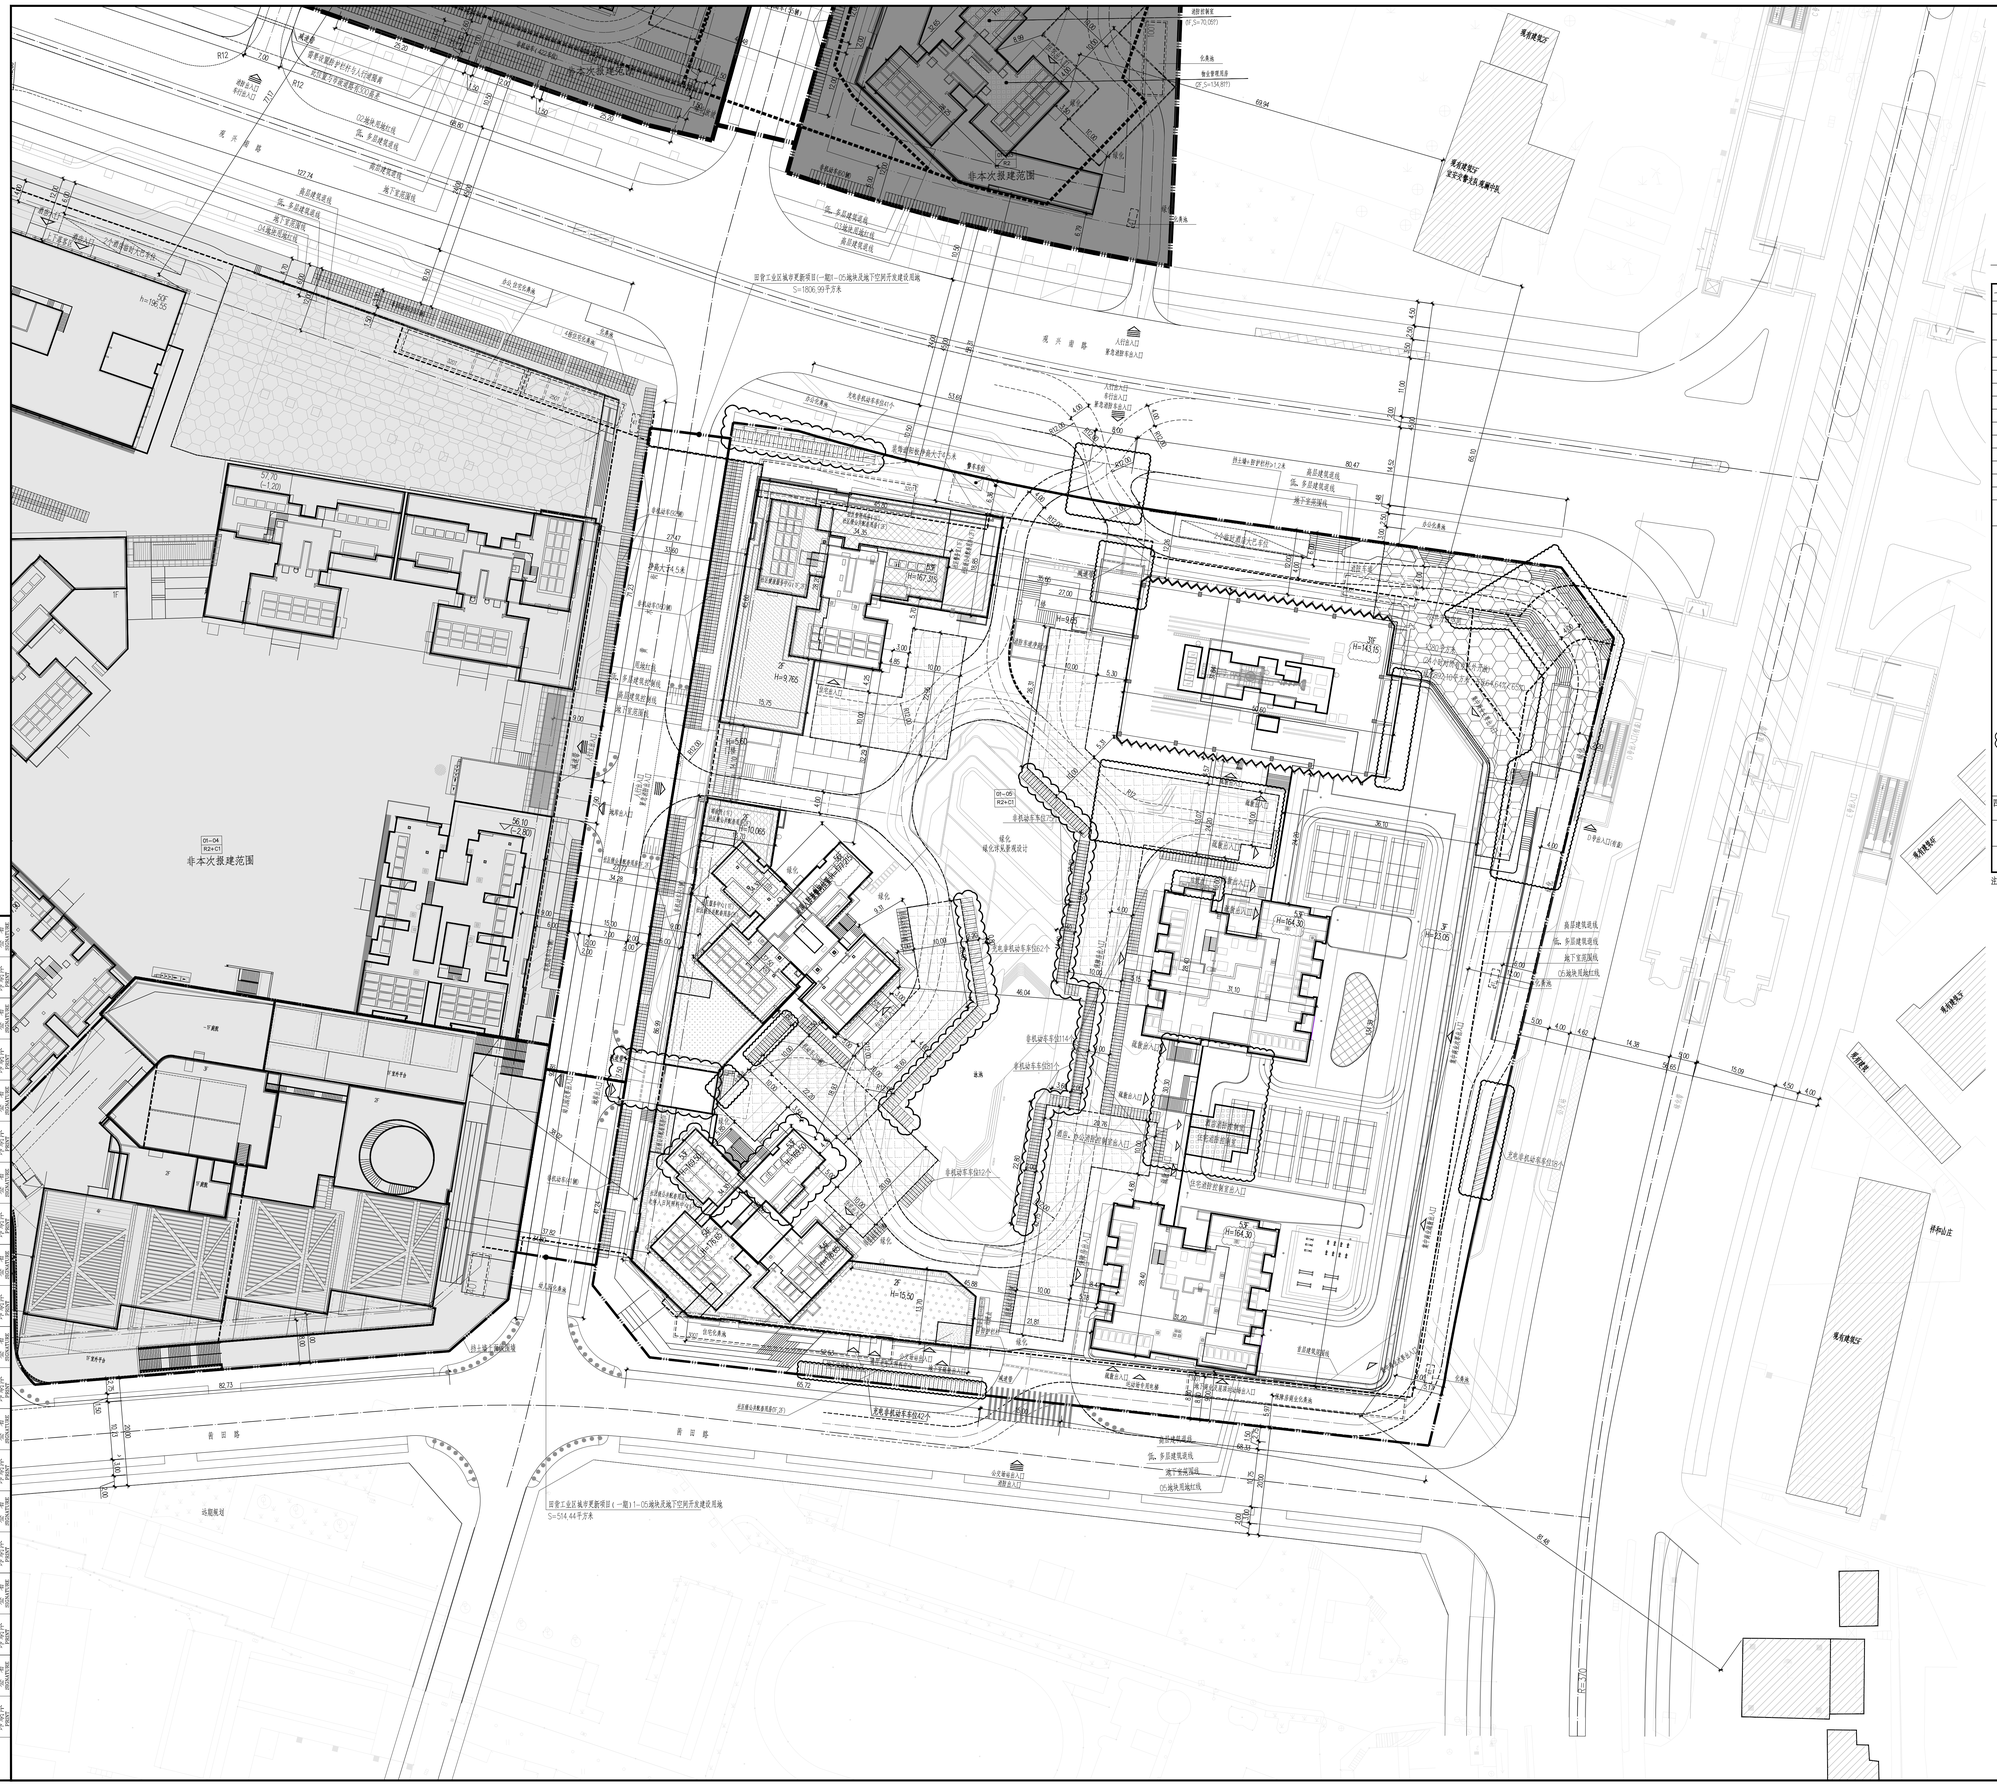
非本次报建范围
拼和山庄
