区位示意图

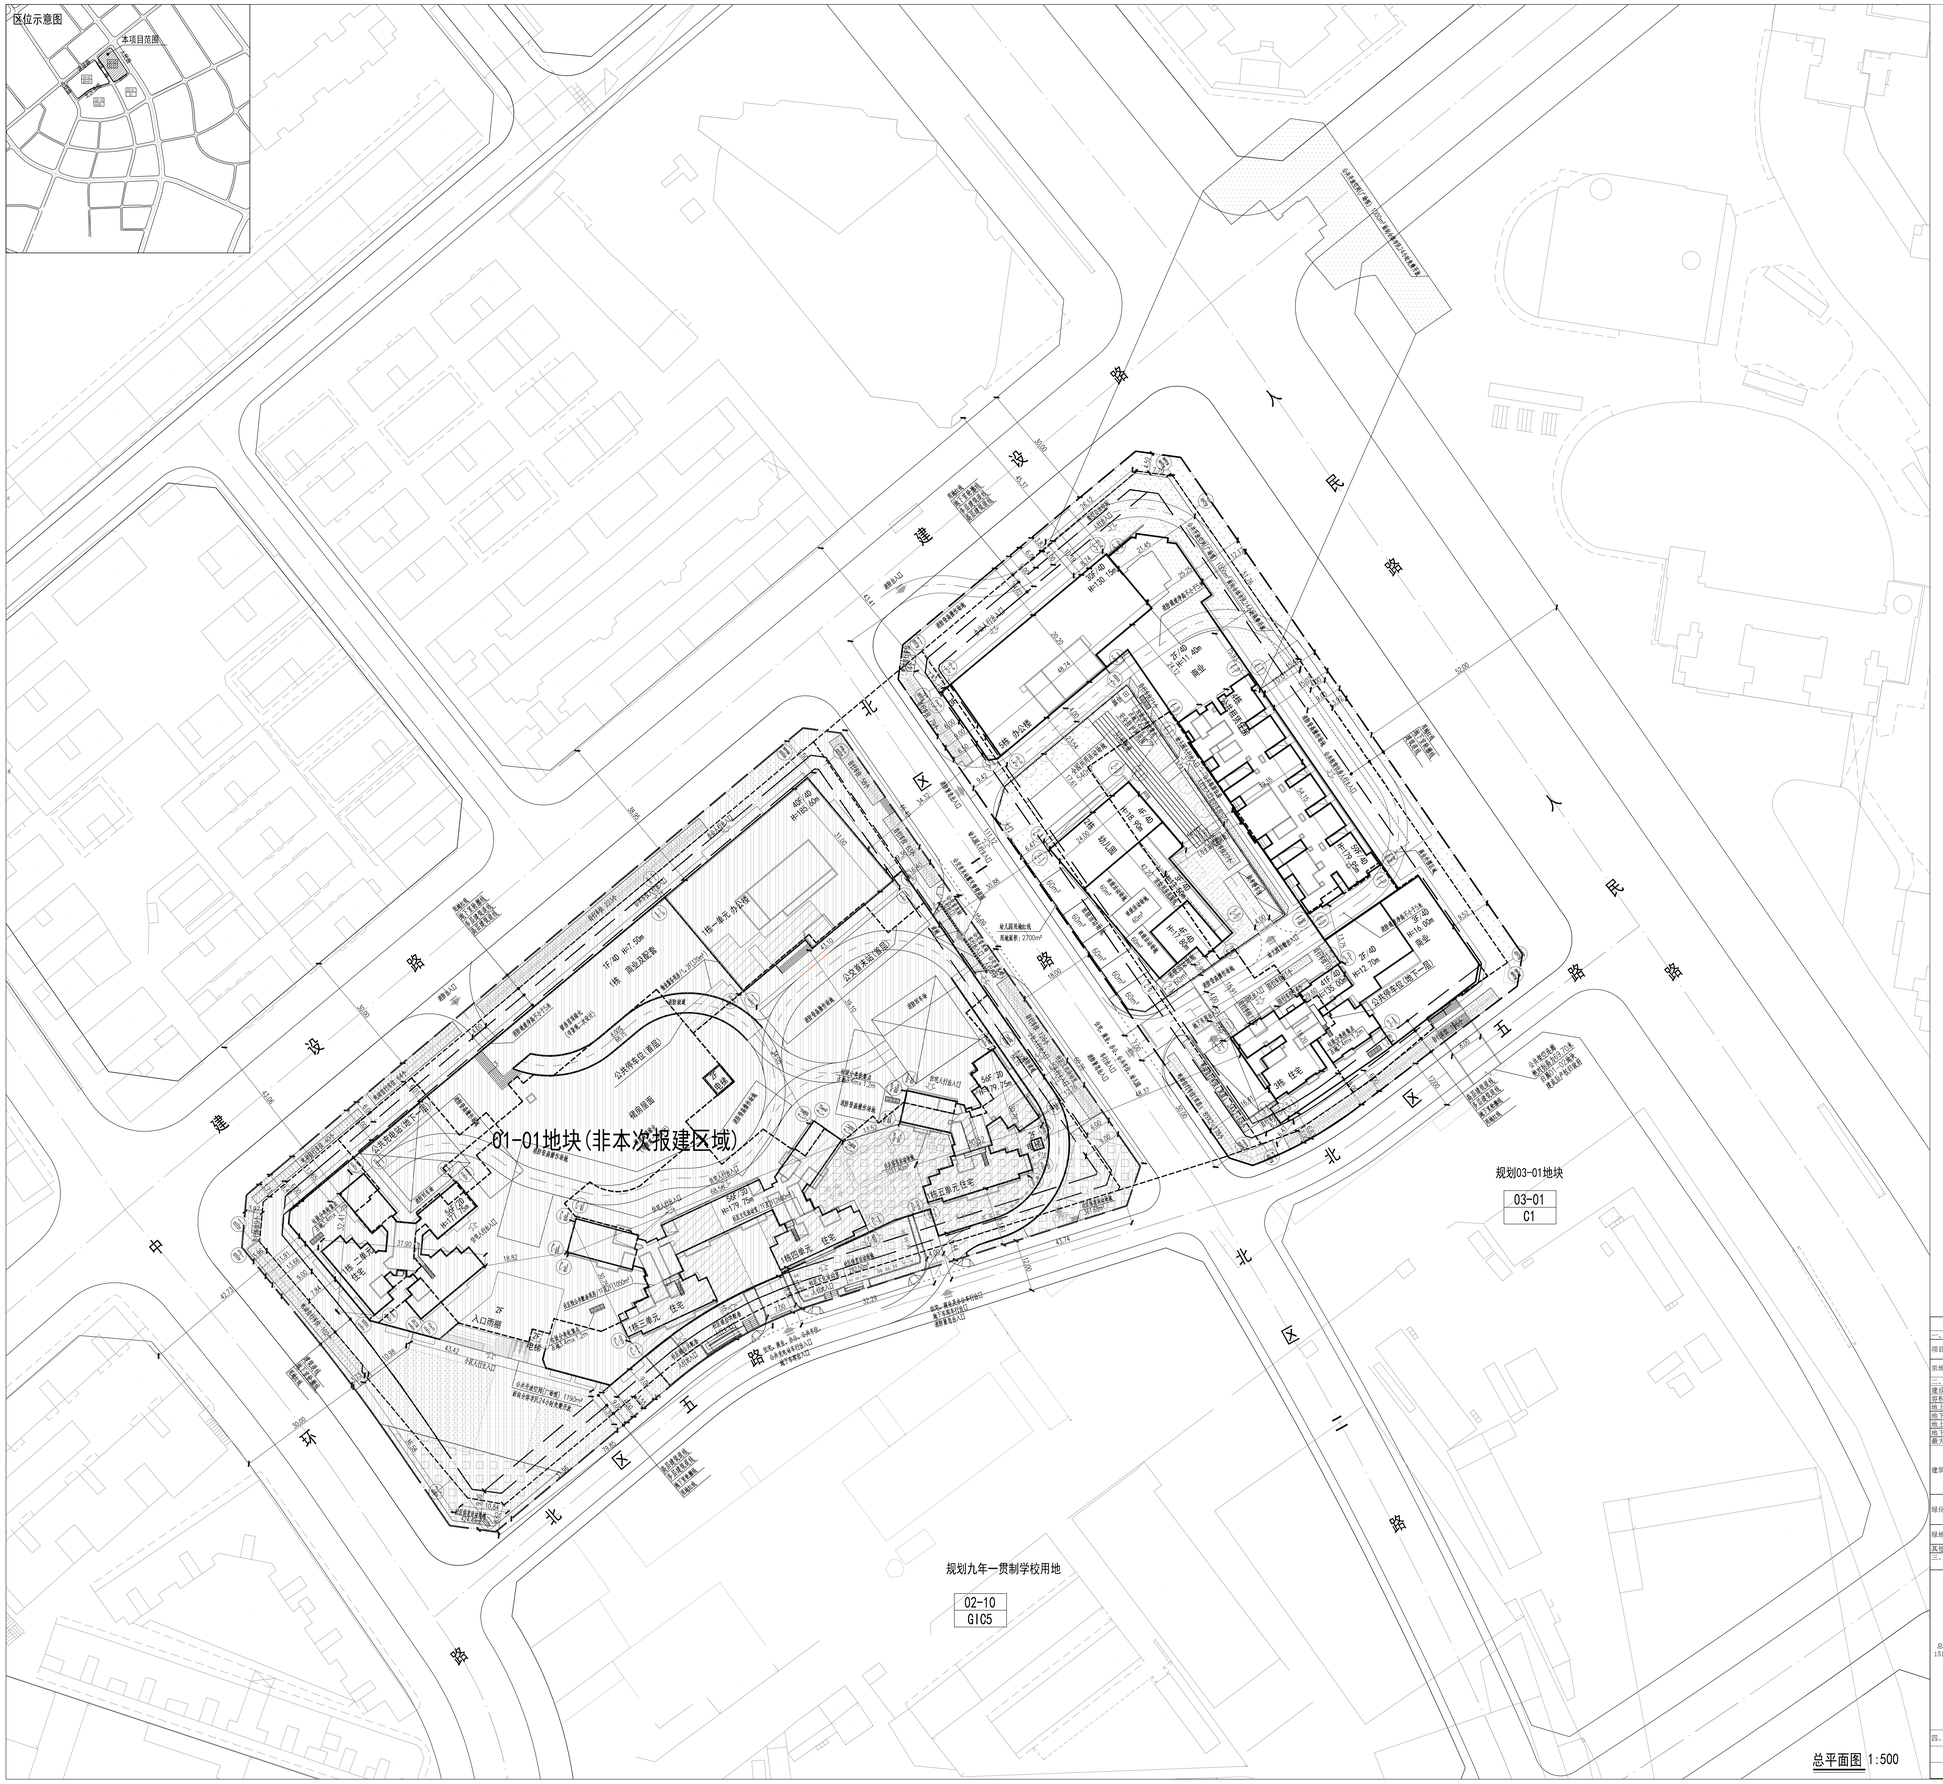
01-01地块(非本次报建区域)
规划03-01地块
03-01
C1
规划九年一贯制学校用地
02-10
G1C5
总平面图 1:500
