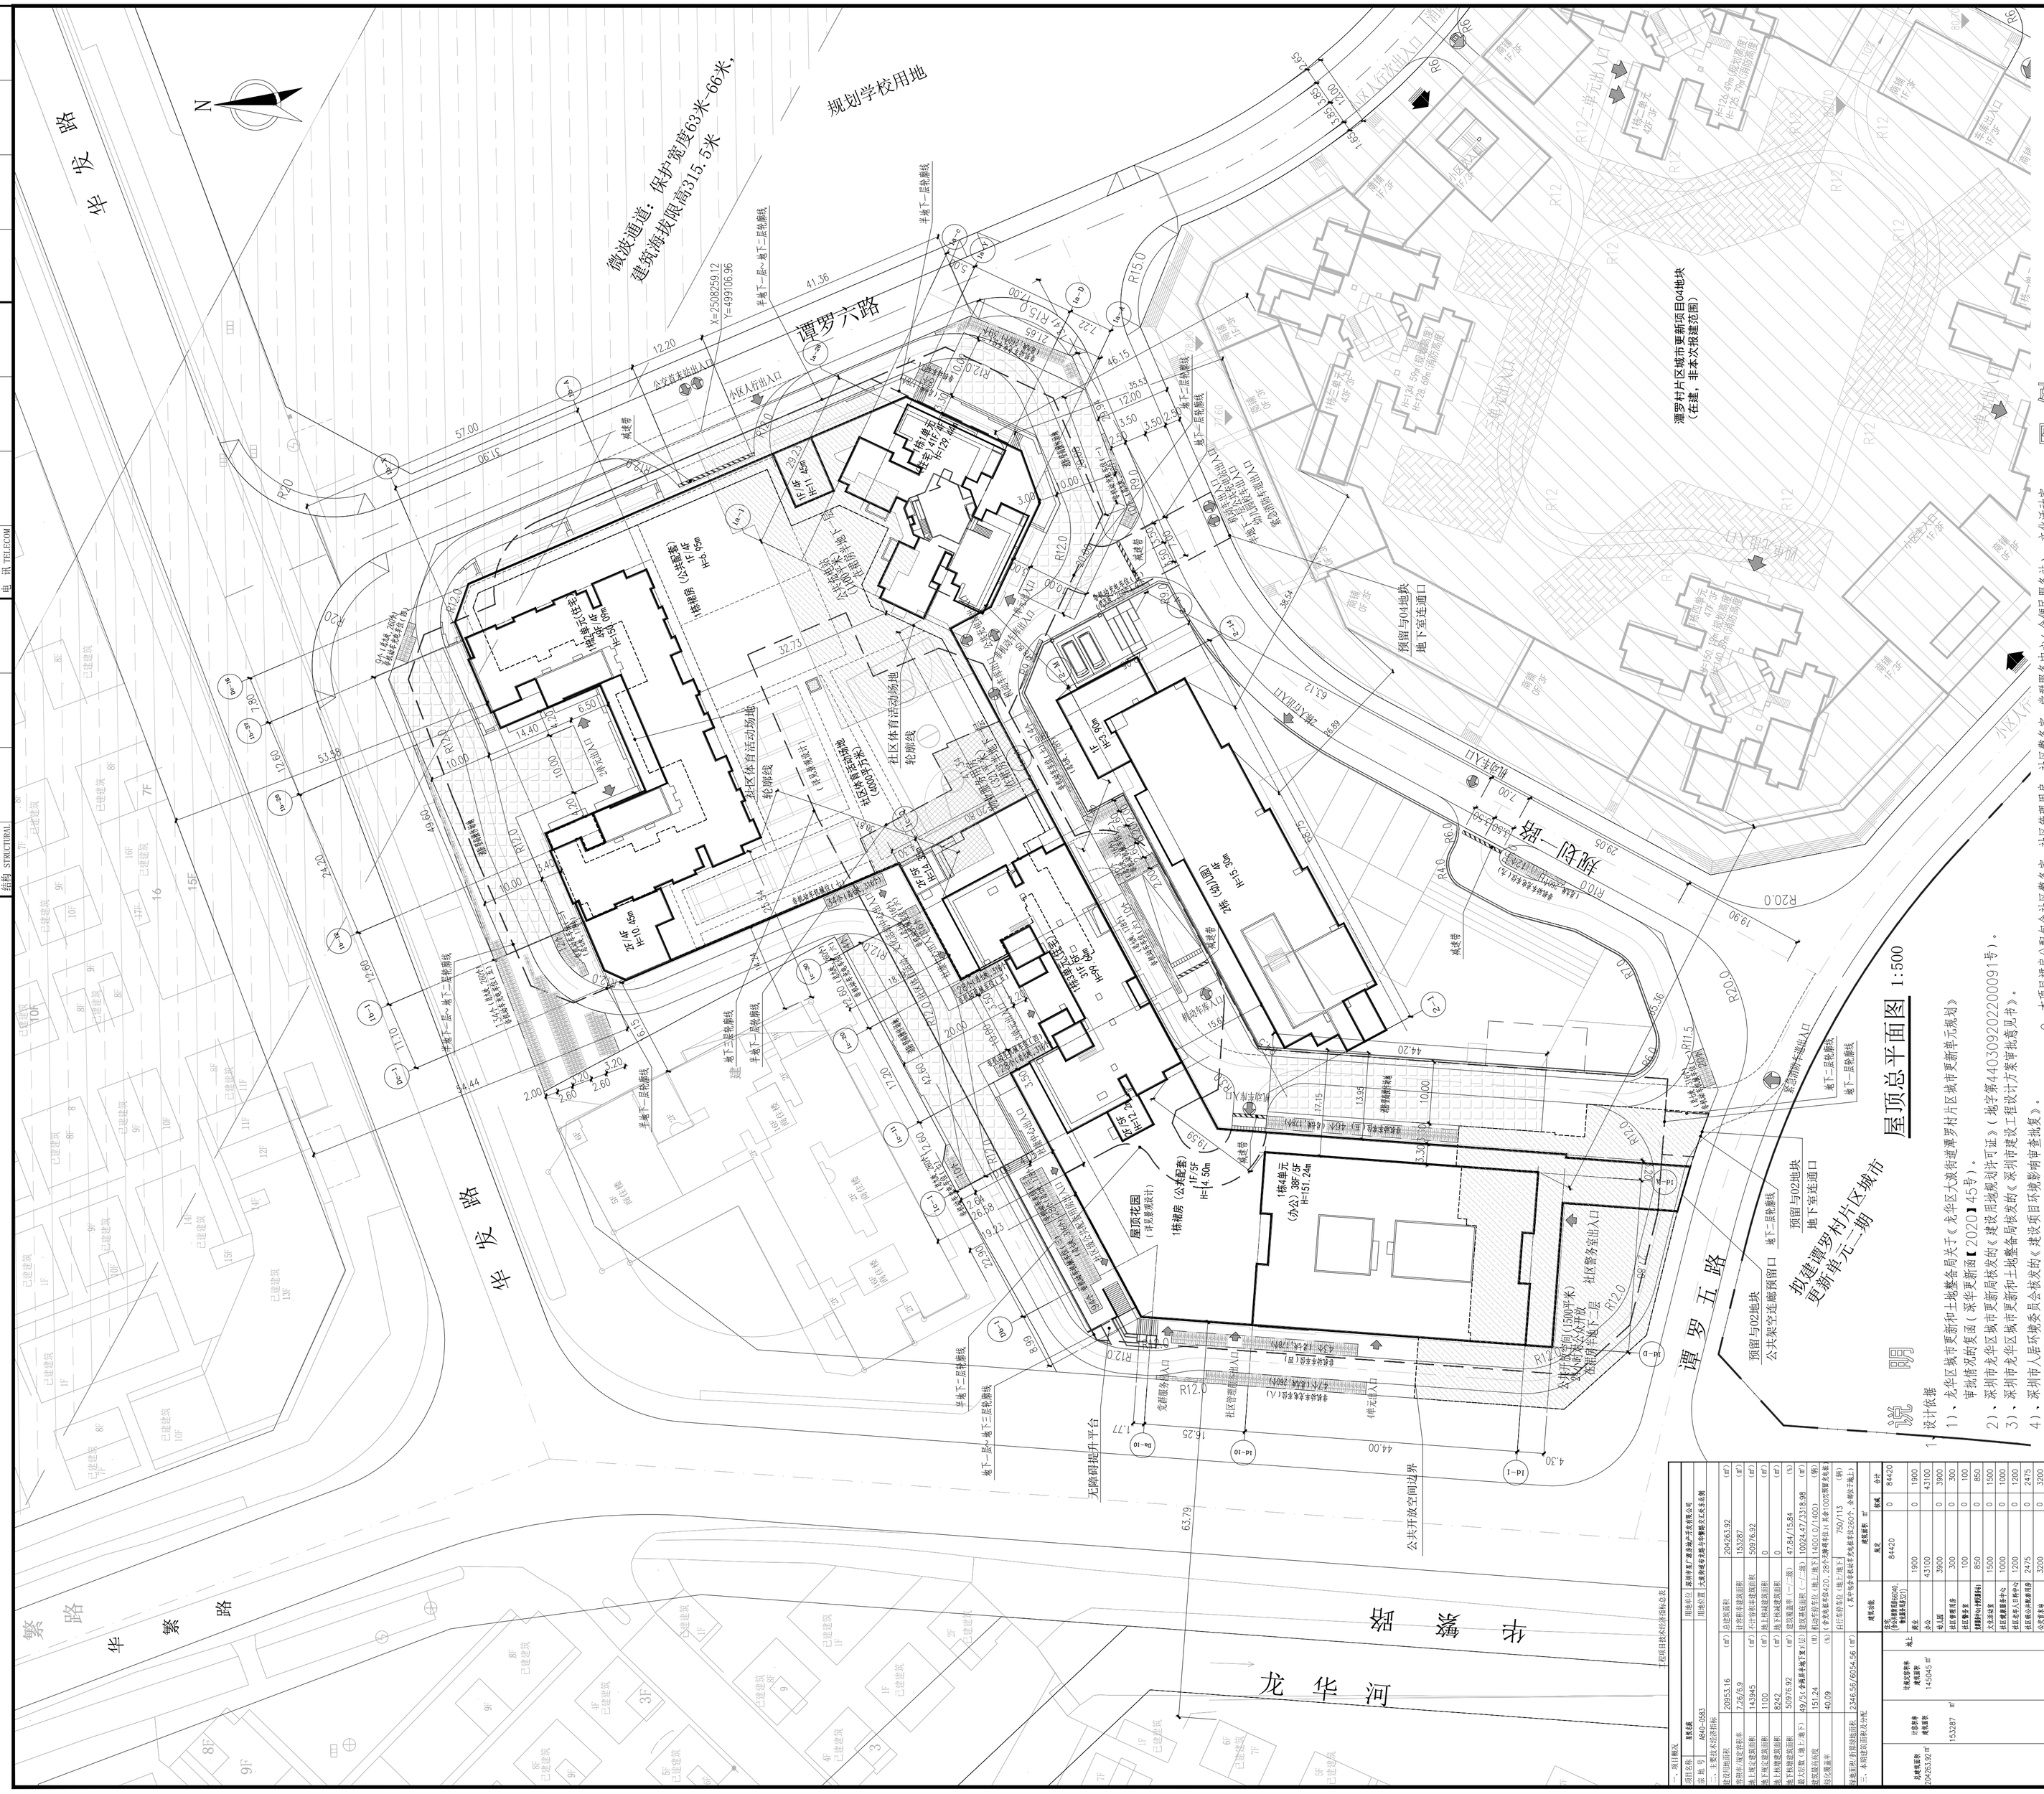

屋顶总平面图 1:500

1 设计依据

1、龙华区城市更新和土地整备局关于《龙华区大浪街道谭罗村片区城市更新单元规划》审批情况的复函（深华更新函【2020】45号）。
2、深圳市龙华区城市更新局关于《建设用地规划许可证》（地字第440309202200091号）。
3、深圳市龙华区城市更新和土地整备局核发的《深圳市建设工程设计方案审批意见书》。
4、深圳市人居环境委员会核发的《建设项目环境影响评价报告表批复》。
5、艾奕康设计与咨询（深圳）有限公司设计阶段相关图表、说明及测绘资料。
6、甲方提供的任务书及相关要求、说明及测绘资料。

2 说明

1、图中所注尺寸为建筑物外墙皮和建筑、构筑物的轴线尺寸。
2、图中所注坐标点为建筑物轴线交点、用地红线转折点、道路中心线的坐标。
3、图中所示坐标系统同建筑用地红线坐标成果图，高程系统同开发供的：《规划地形图的高程系统。
4、图中所示坐标系统为2000国家大地坐标系。
5、本图高程采用1956黄海高程系统，坐标采用大地2000坐标系统。
6、图中所注建筑物规划高度指建筑物室外地坪至建筑物最低点至其最高点的高度。
7、图中尺寸、坐标和标高均以米为单位。
8、本项目台阶、坡道开口具体以相关规范要求为准。
9、本项目台阶、坡道开口、消防登高面、消防车道、室外疏散楼梯、室外安全出口、室外消防栓、室外消防栓、室外消防栓