


专业 DISCIPLINE	姓名 NAME	签名 SIGNATURE
给排水 PLUMBING	安名 NAME	安名 SIGNATURE
电气 ELECTRICAL	安名 NAME	安名 SIGNATURE
暖通 HEATING	安名 NAME	安名 SIGNATURE
结构 STRUCTURAL	安名 NAME	安名 SIGNATURE
建筑 ARCHITECTURE	安名 NAME	安名 SIGNATURE

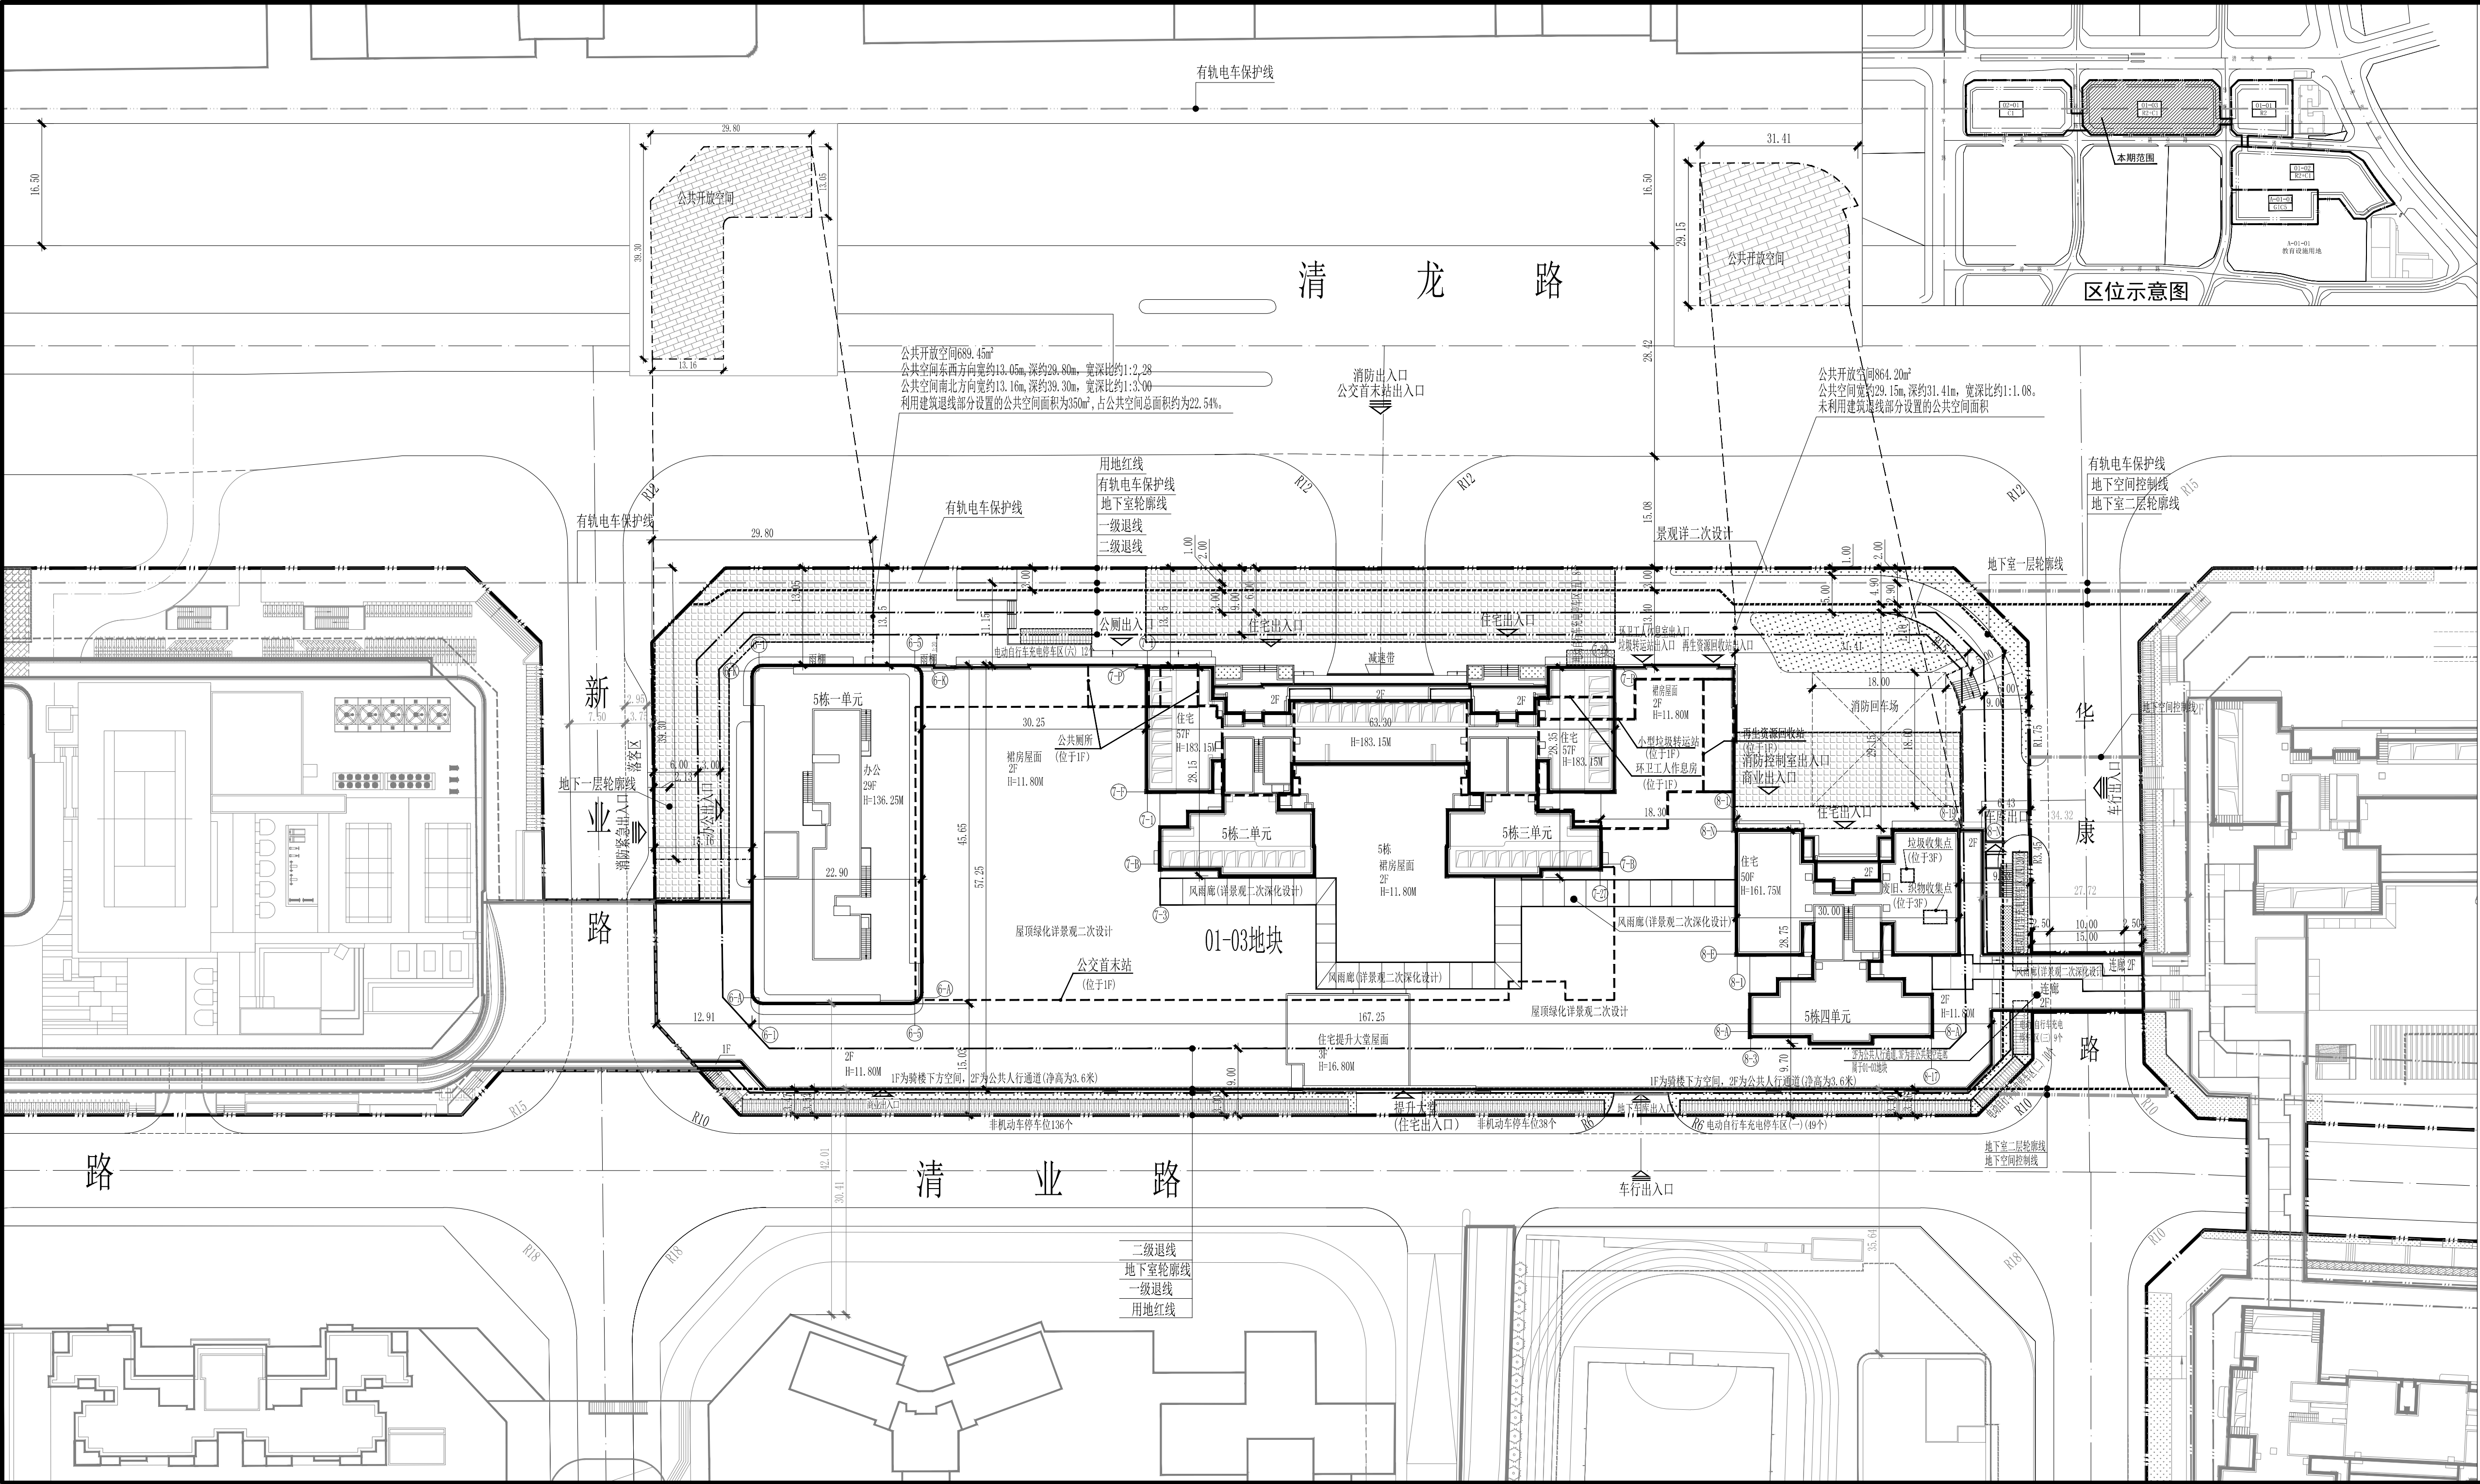

图例	
	用地红线
	新建建筑物
	地下室轮廓线
	新建道路
	测量坐标
	正负零标高
	室外设计标高
	市政道路标高
	纵向坡度 (%)
	变坡点距离 (m)
	人行出入口
	车行出入口
	地下车库出入口
	建筑出入口
	绿化范围
	公共开放空间
	消防登高操作场地

- 说明:
- 本工程是根据建设单位提供的地形图、周边市政道路资料及相关政府批文进行设计;
 - 本工程坐标系采用2000国家大地坐标系,高程系采用黄海高程系统;
 - 本工程建筑的(±0.00)相当于黄海高程绝对标高 米;
 - 本图尺寸、坐标、标高、道路坡长等均以米为单位,高程均为绝对高程;
 - 图中建筑物为其屋顶轮廓,图中标注的尺寸为建筑外墙面之间,用地红线与建筑控制线之间,道路、建筑物外墙面与用地红线之间的距离;
 - 室外地面以不小于0.3%的坡度向四周找坡排水;
 - 出入口安全设施设置参照《道路交通标志和标线》(GB5768—2009)及深圳市道路交通管理设施设置技术标准,并由专业公司深化设计;
 - 图中广场、花池、台阶、绿化等均为示意,具体详见景观二次设计;
 - 道路开口最终以规划部门批复的工程规划许可(路口)为准。(但因开设路口以及路口以外的工程规划许可及其附图内容变化的,应办理变更工程规划许可或施工图修编备案相关手续);
 - 本项目设计符合《深圳市城市规划标准与准则》(2018局部修改版)、《深圳市建筑设计规则》(2019版)、《无障碍设计规范》(GB50763-2012)、消防相关规范的相关规定;
 - 本项目规定建筑面积、核增建筑面积和核减建筑面积最终以测绘结果为准;
 - 社区公配包括3200㎡的公交首末站、320㎡的小型垃圾转运站、60㎡的再生资源回收站、60㎡的公共厕所、20㎡的环卫工人休息房,建成后按规定移交政府;
 - 图中建筑定位坐标为轴线交义点的定位坐标;
 - 图中建筑高度由室外高度+建筑高度+屋顶高度+屋顶层组成。

屋顶总平面图 1:500

筑道设计 ZHUODAO DESIGN 深圳市筑道建筑工程设计有限公司 SHENZHEN ZHUODAO ARCHITECTURAL ENGINEERING DESIGN CO., LTD.			
工程 设计 证 书 编 号 : A240009574 NATIONAL ARCHITECTURAL DESIGN LICENSE NO: A240009574			
序 号 I / R	内 容 摘 要 DESCRIPTION		日 期 DATE
0	首次发行		2022.05
1			
2			
注册师章 PROJECT PRINCIPAL REGISTRATION STAMP			
工程 设计 出 图 专 用 章 ARCHITECTURE + ENGINEERING LICENSE STAMP			