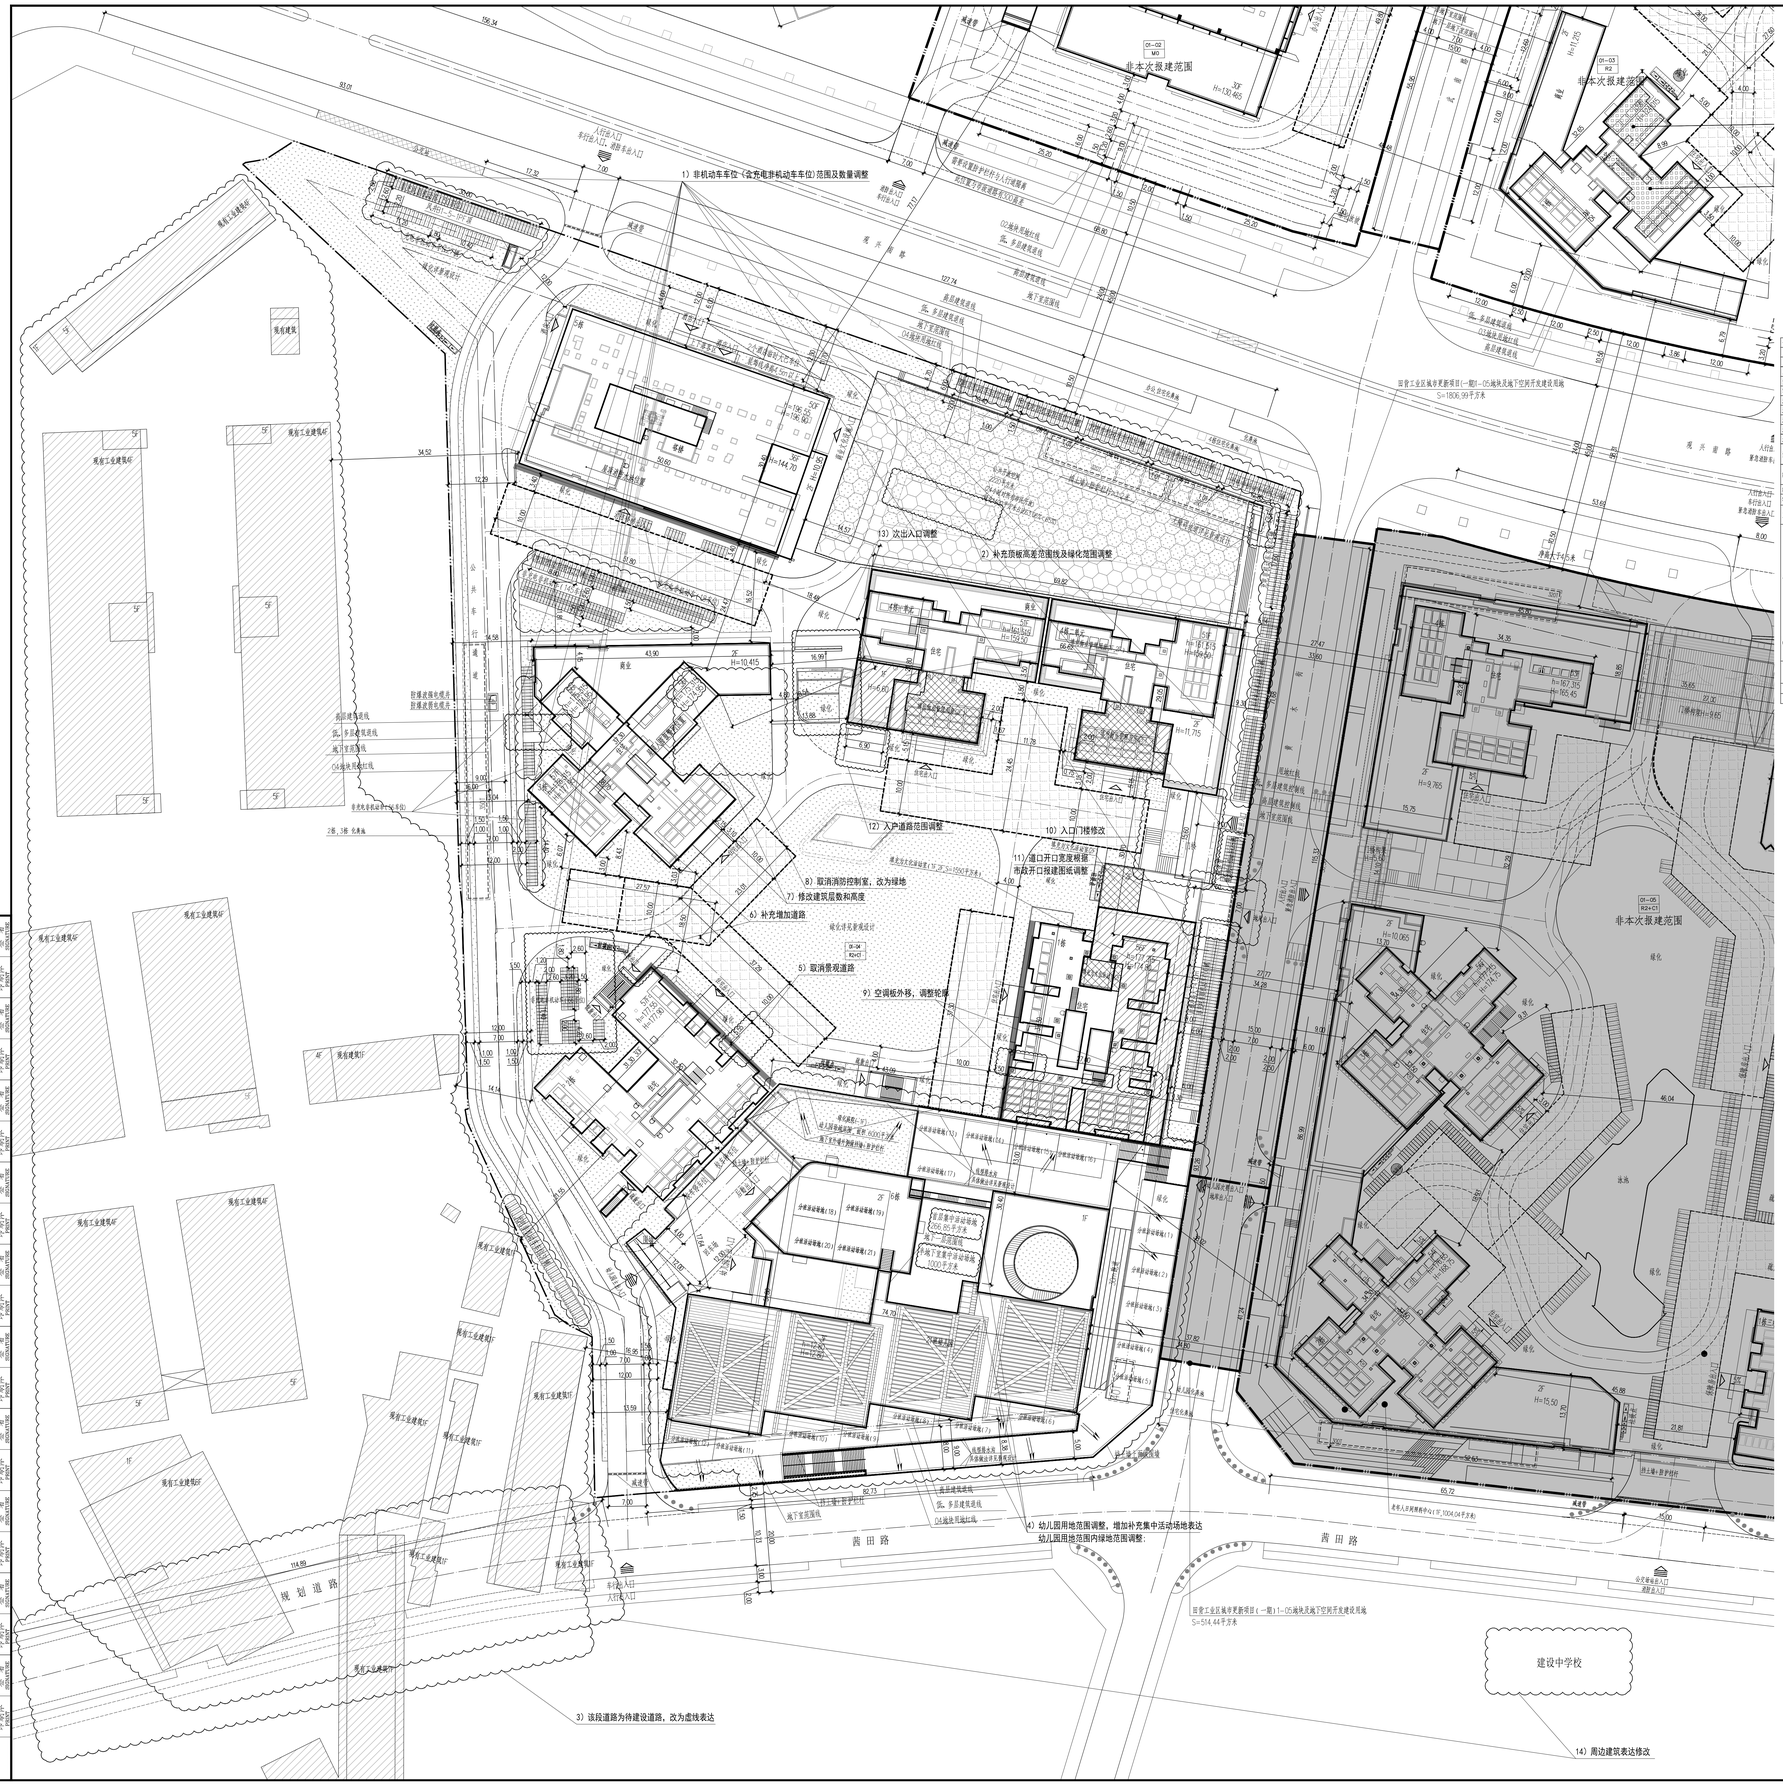
非本次报建范围
01-02 M0
01-03 R2
01-04 R2+C1
01-05 R2+C1
非本次报建范围
非本次报建范围
非本次报建范围