




公共租赁住房01户型(三房)平面图  
注：面积约82.61平方米




公共租赁住房02户型(两房)平面图


注：面积约66.88平方米

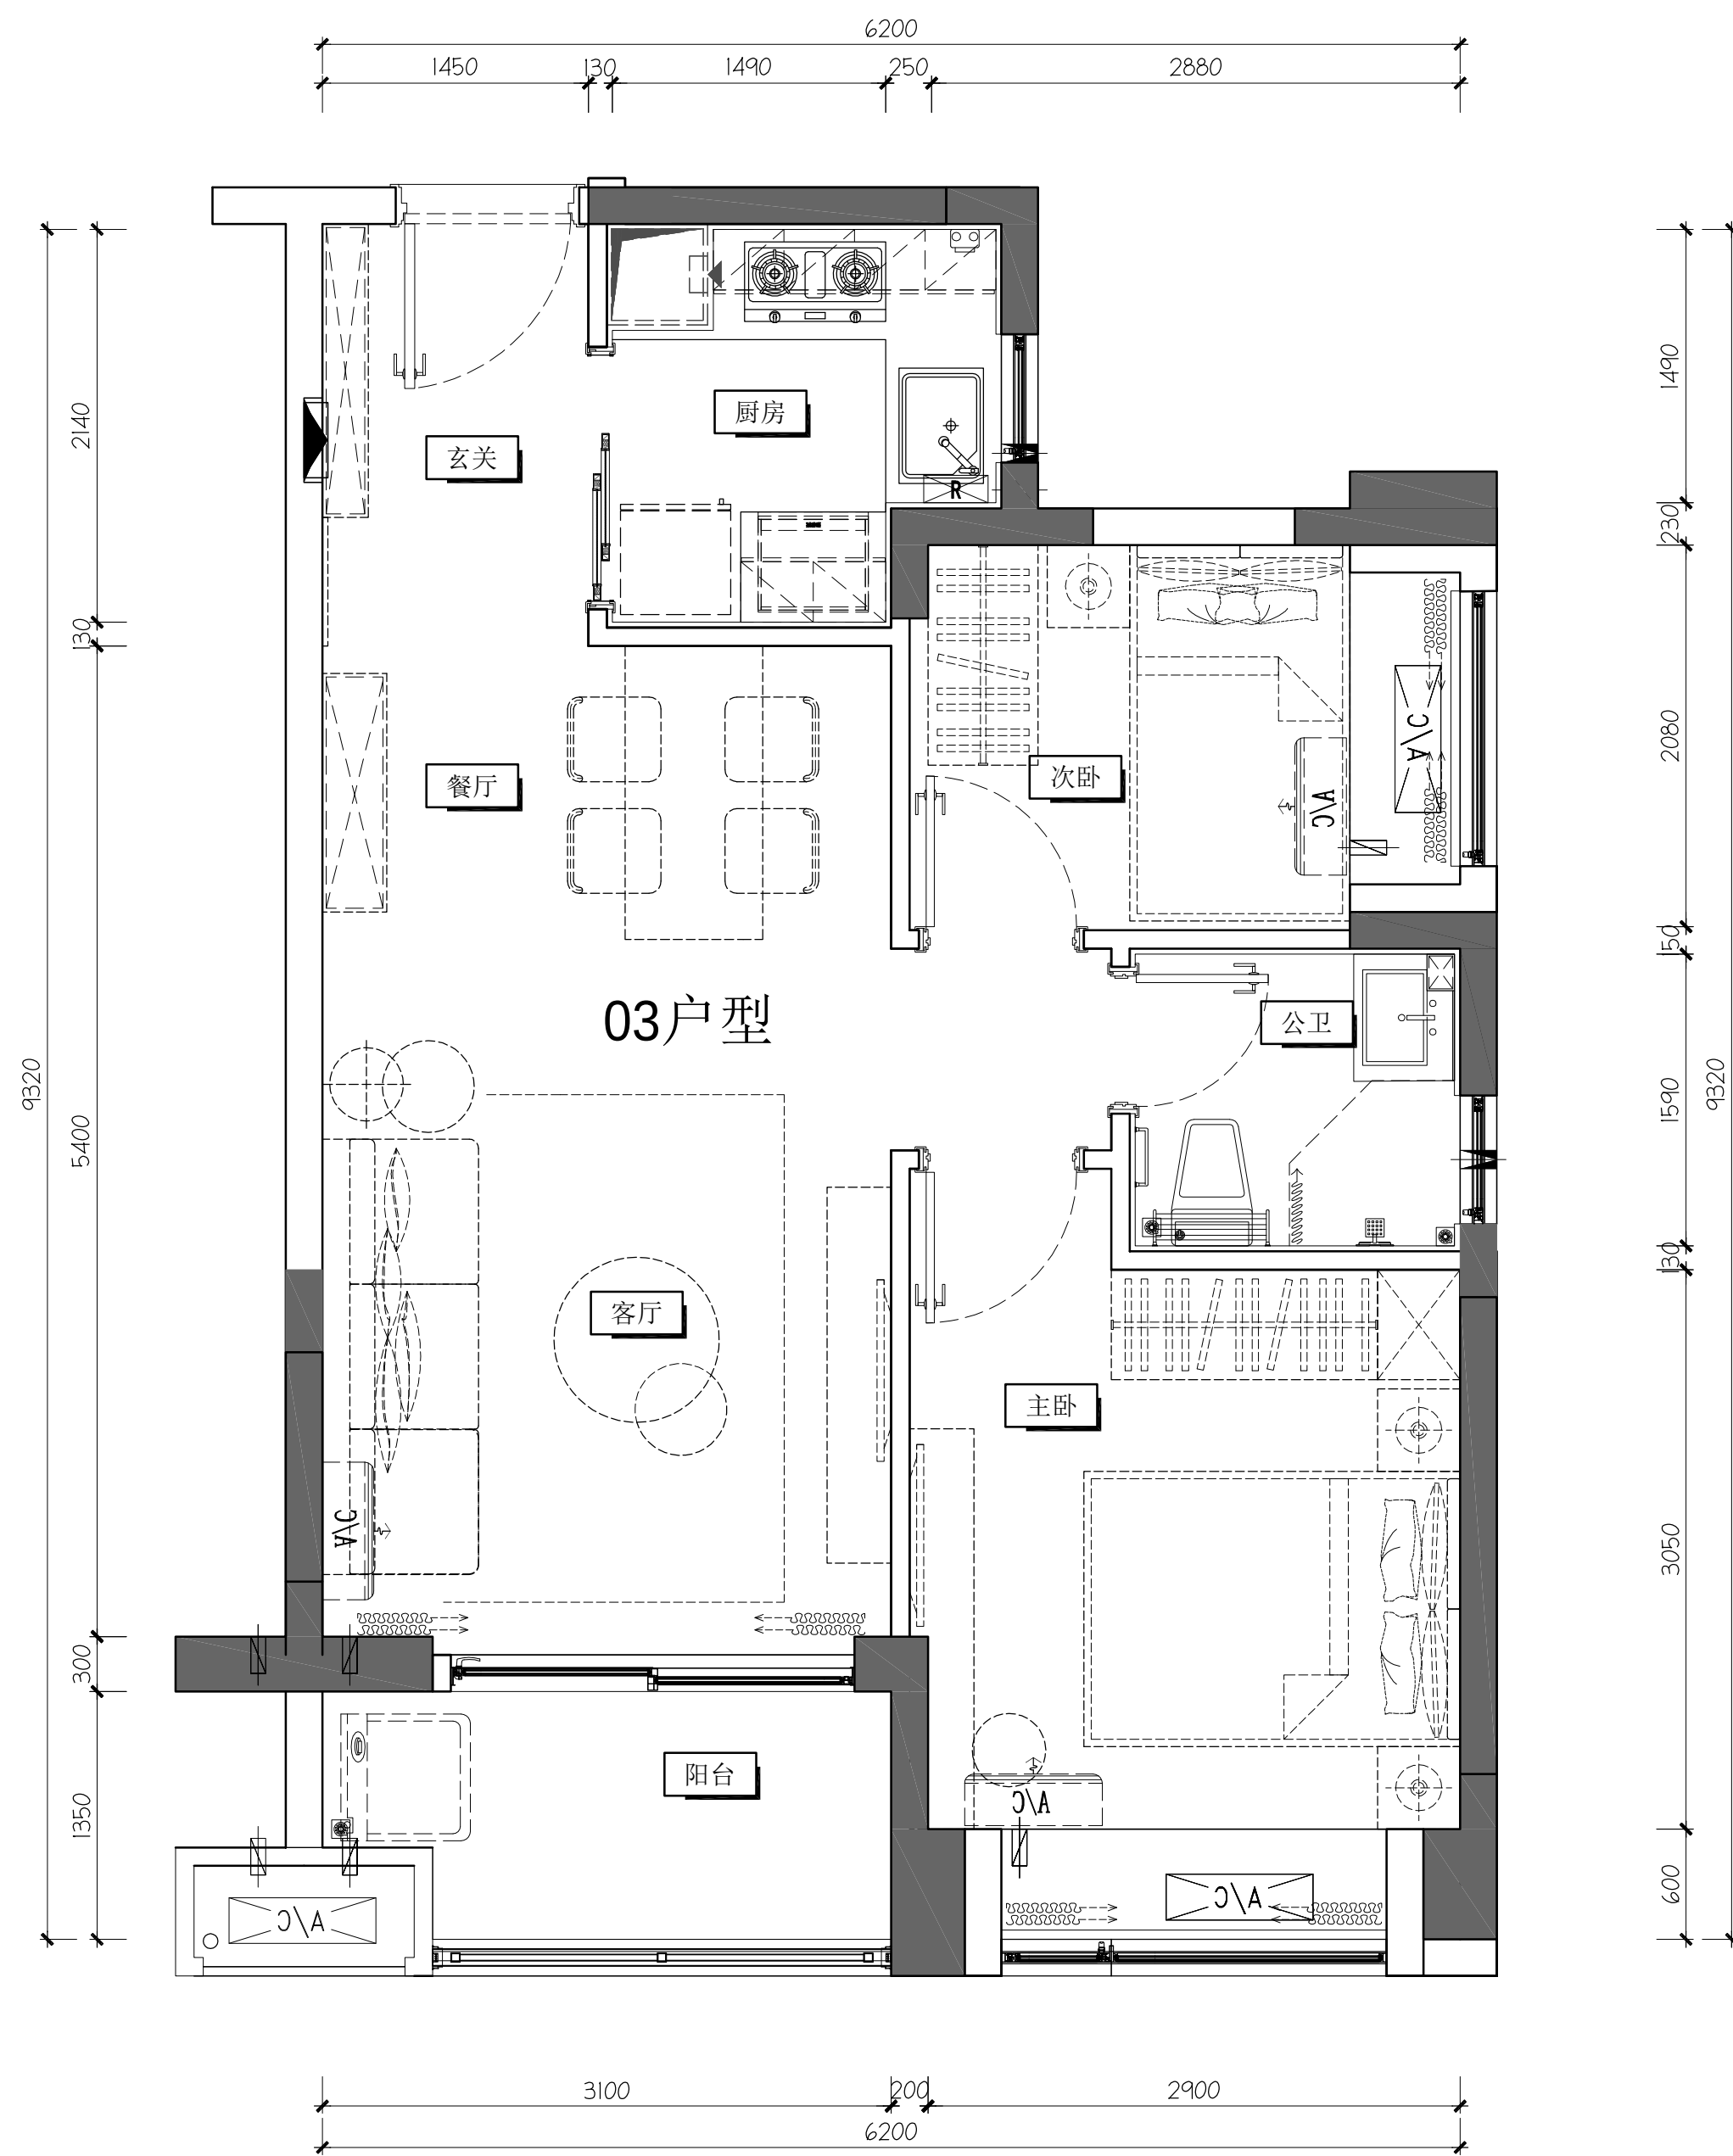


公共租赁住房03户型(两房)平面图  
注：面积约66.85平方米

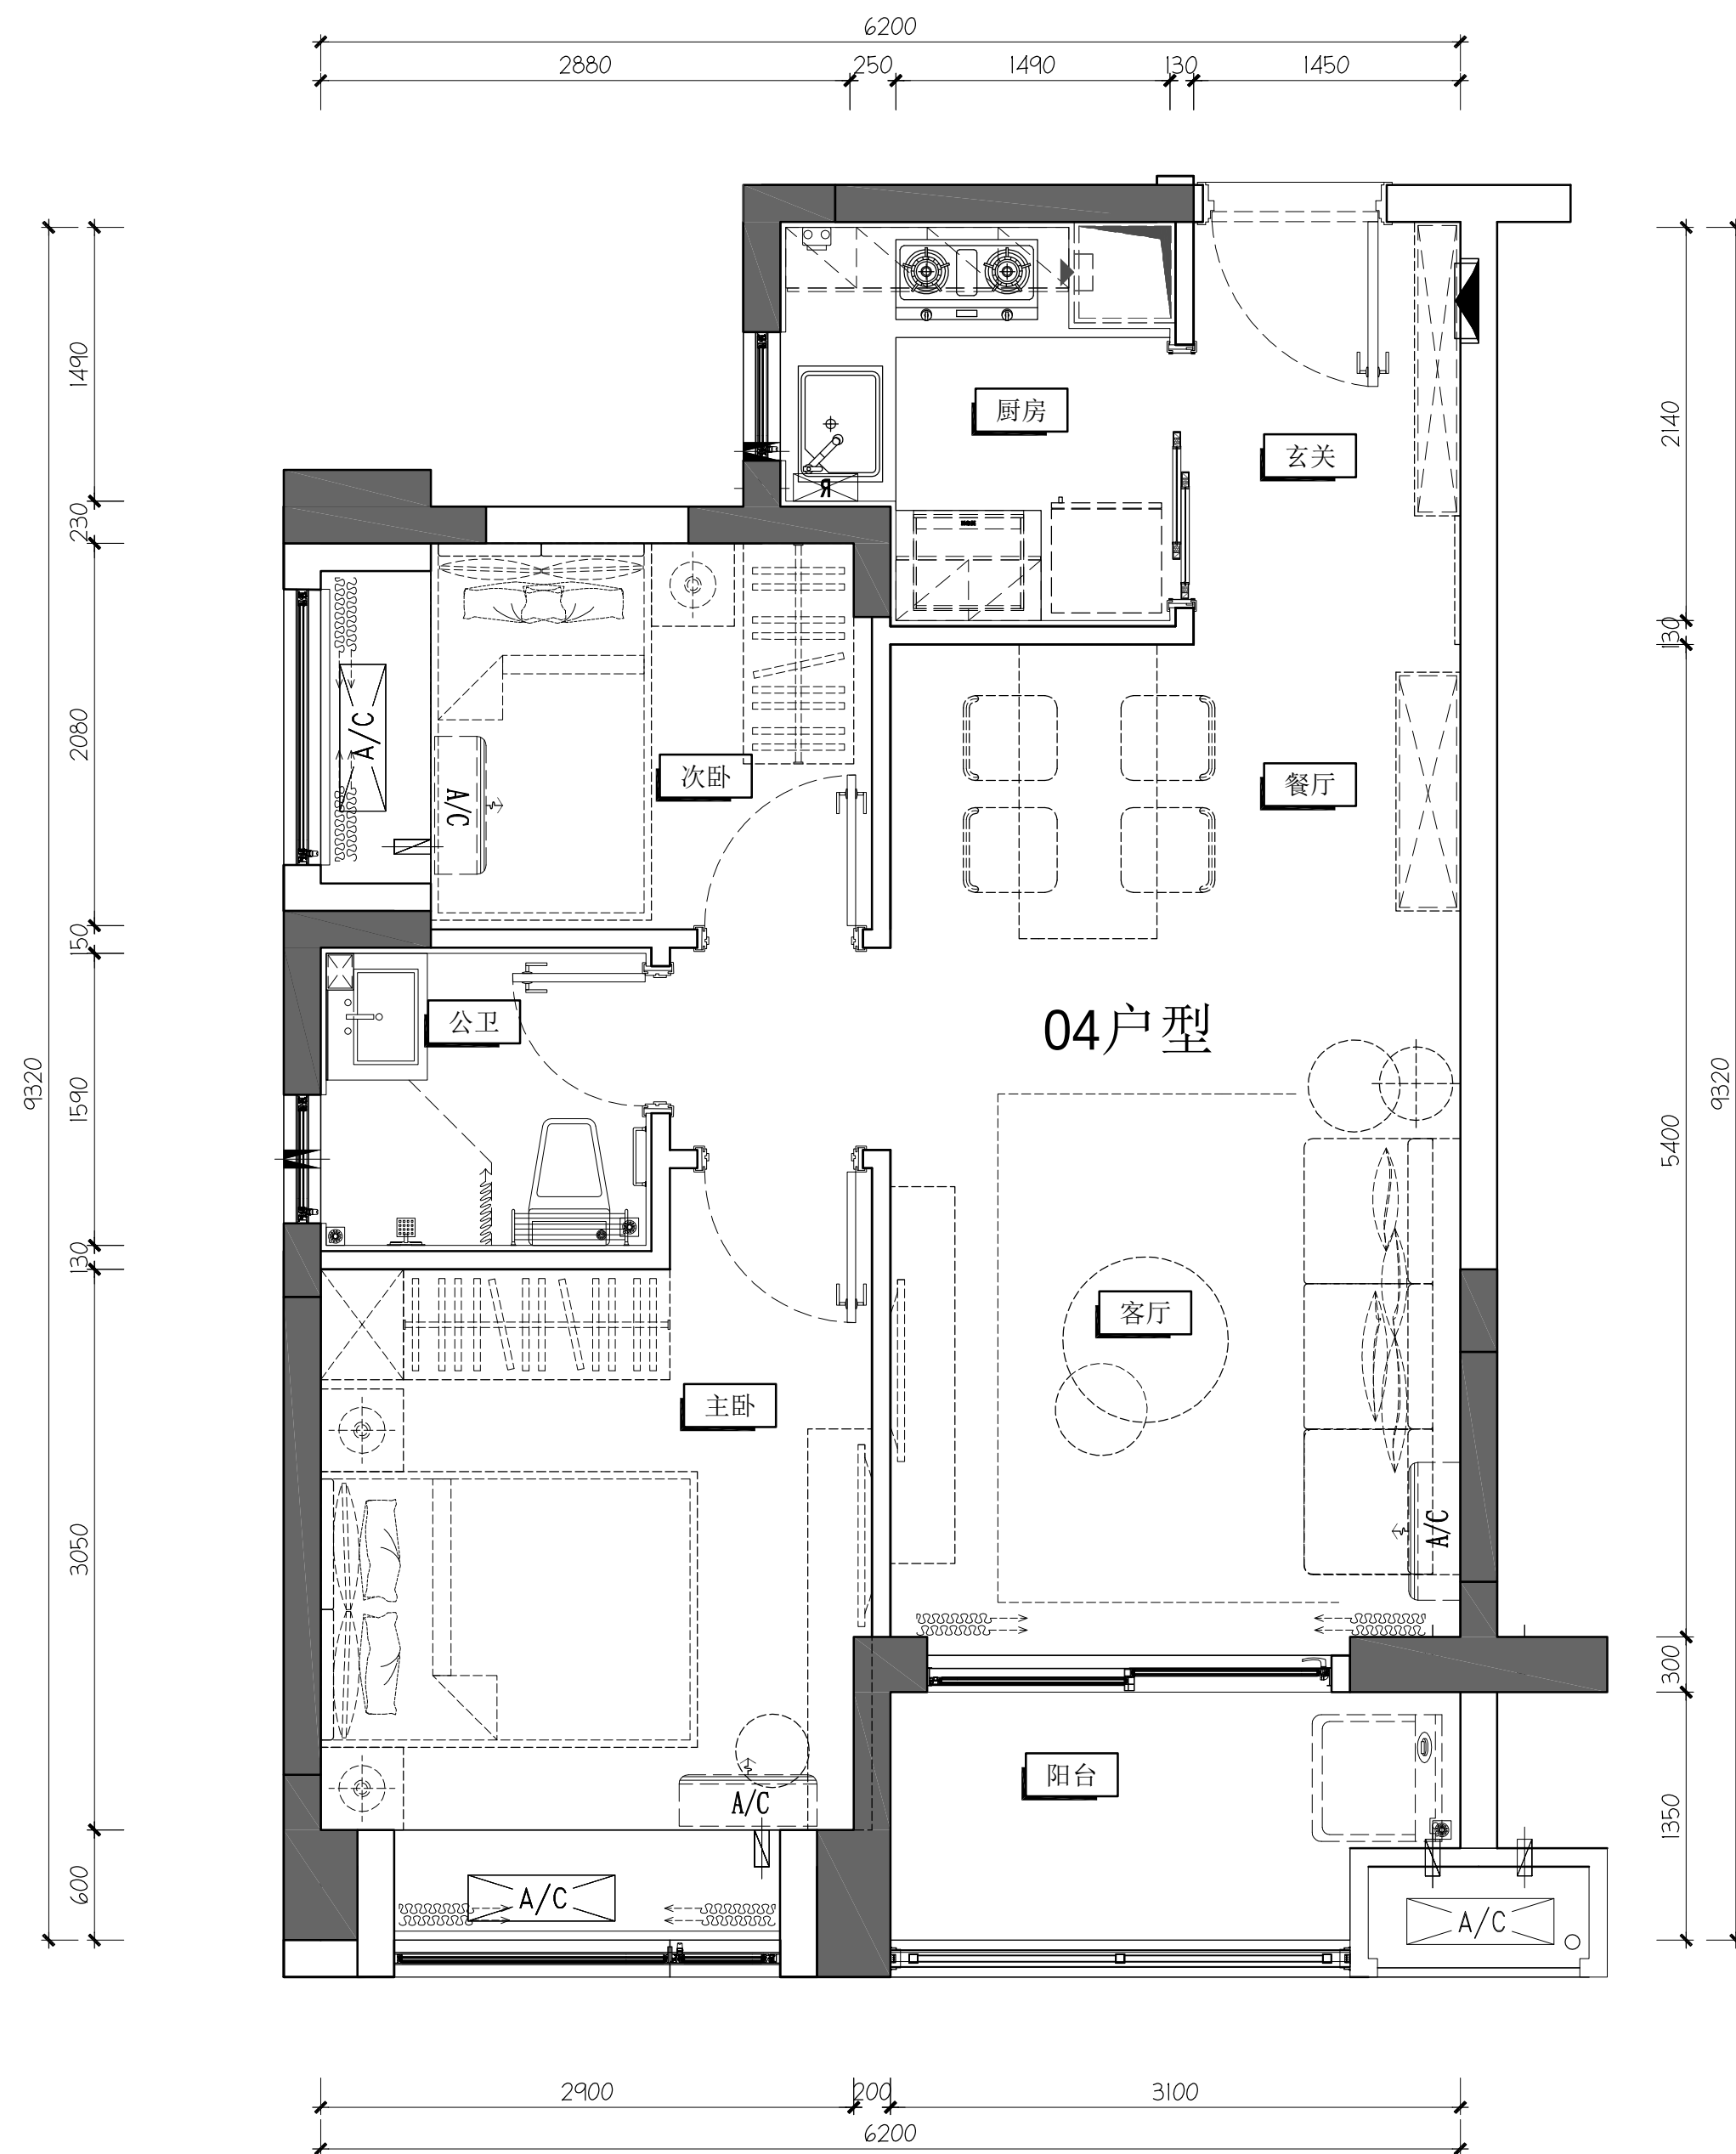


公共租赁住房04户型(两房)平面图  
注：面积约66.85平方米

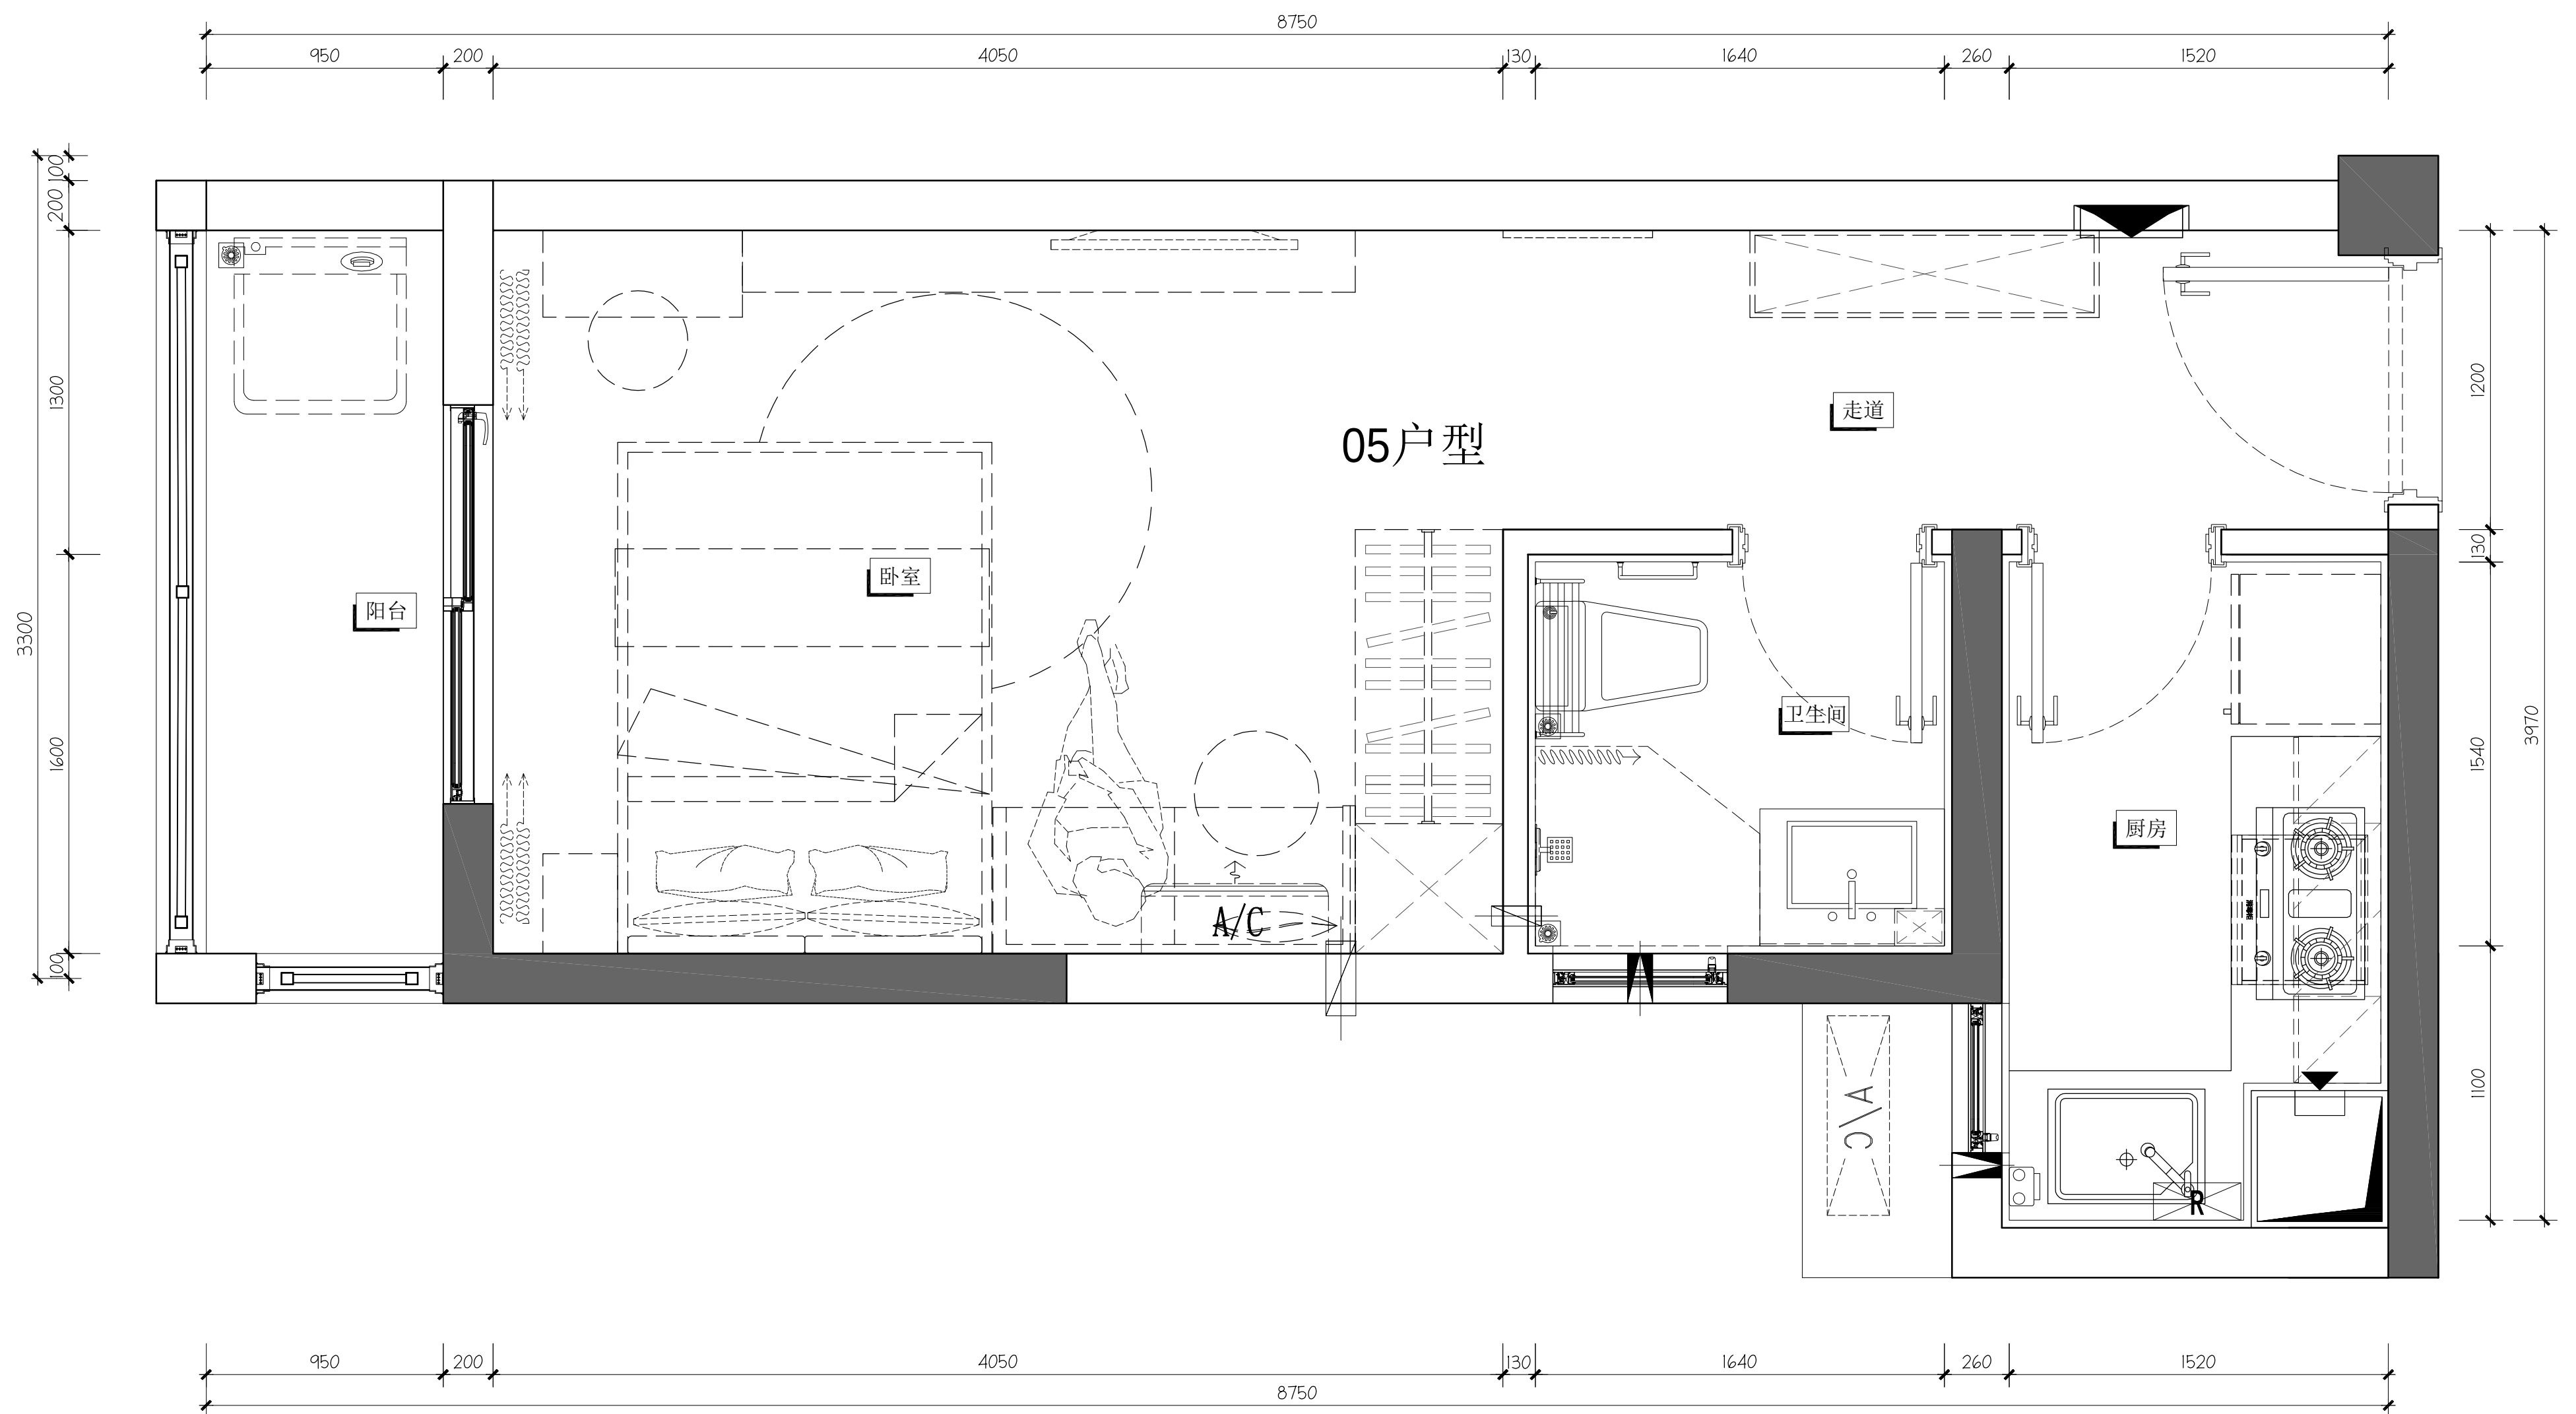

公共租赁住房05户型(一房)平面图  
注：面积约36.84平方米

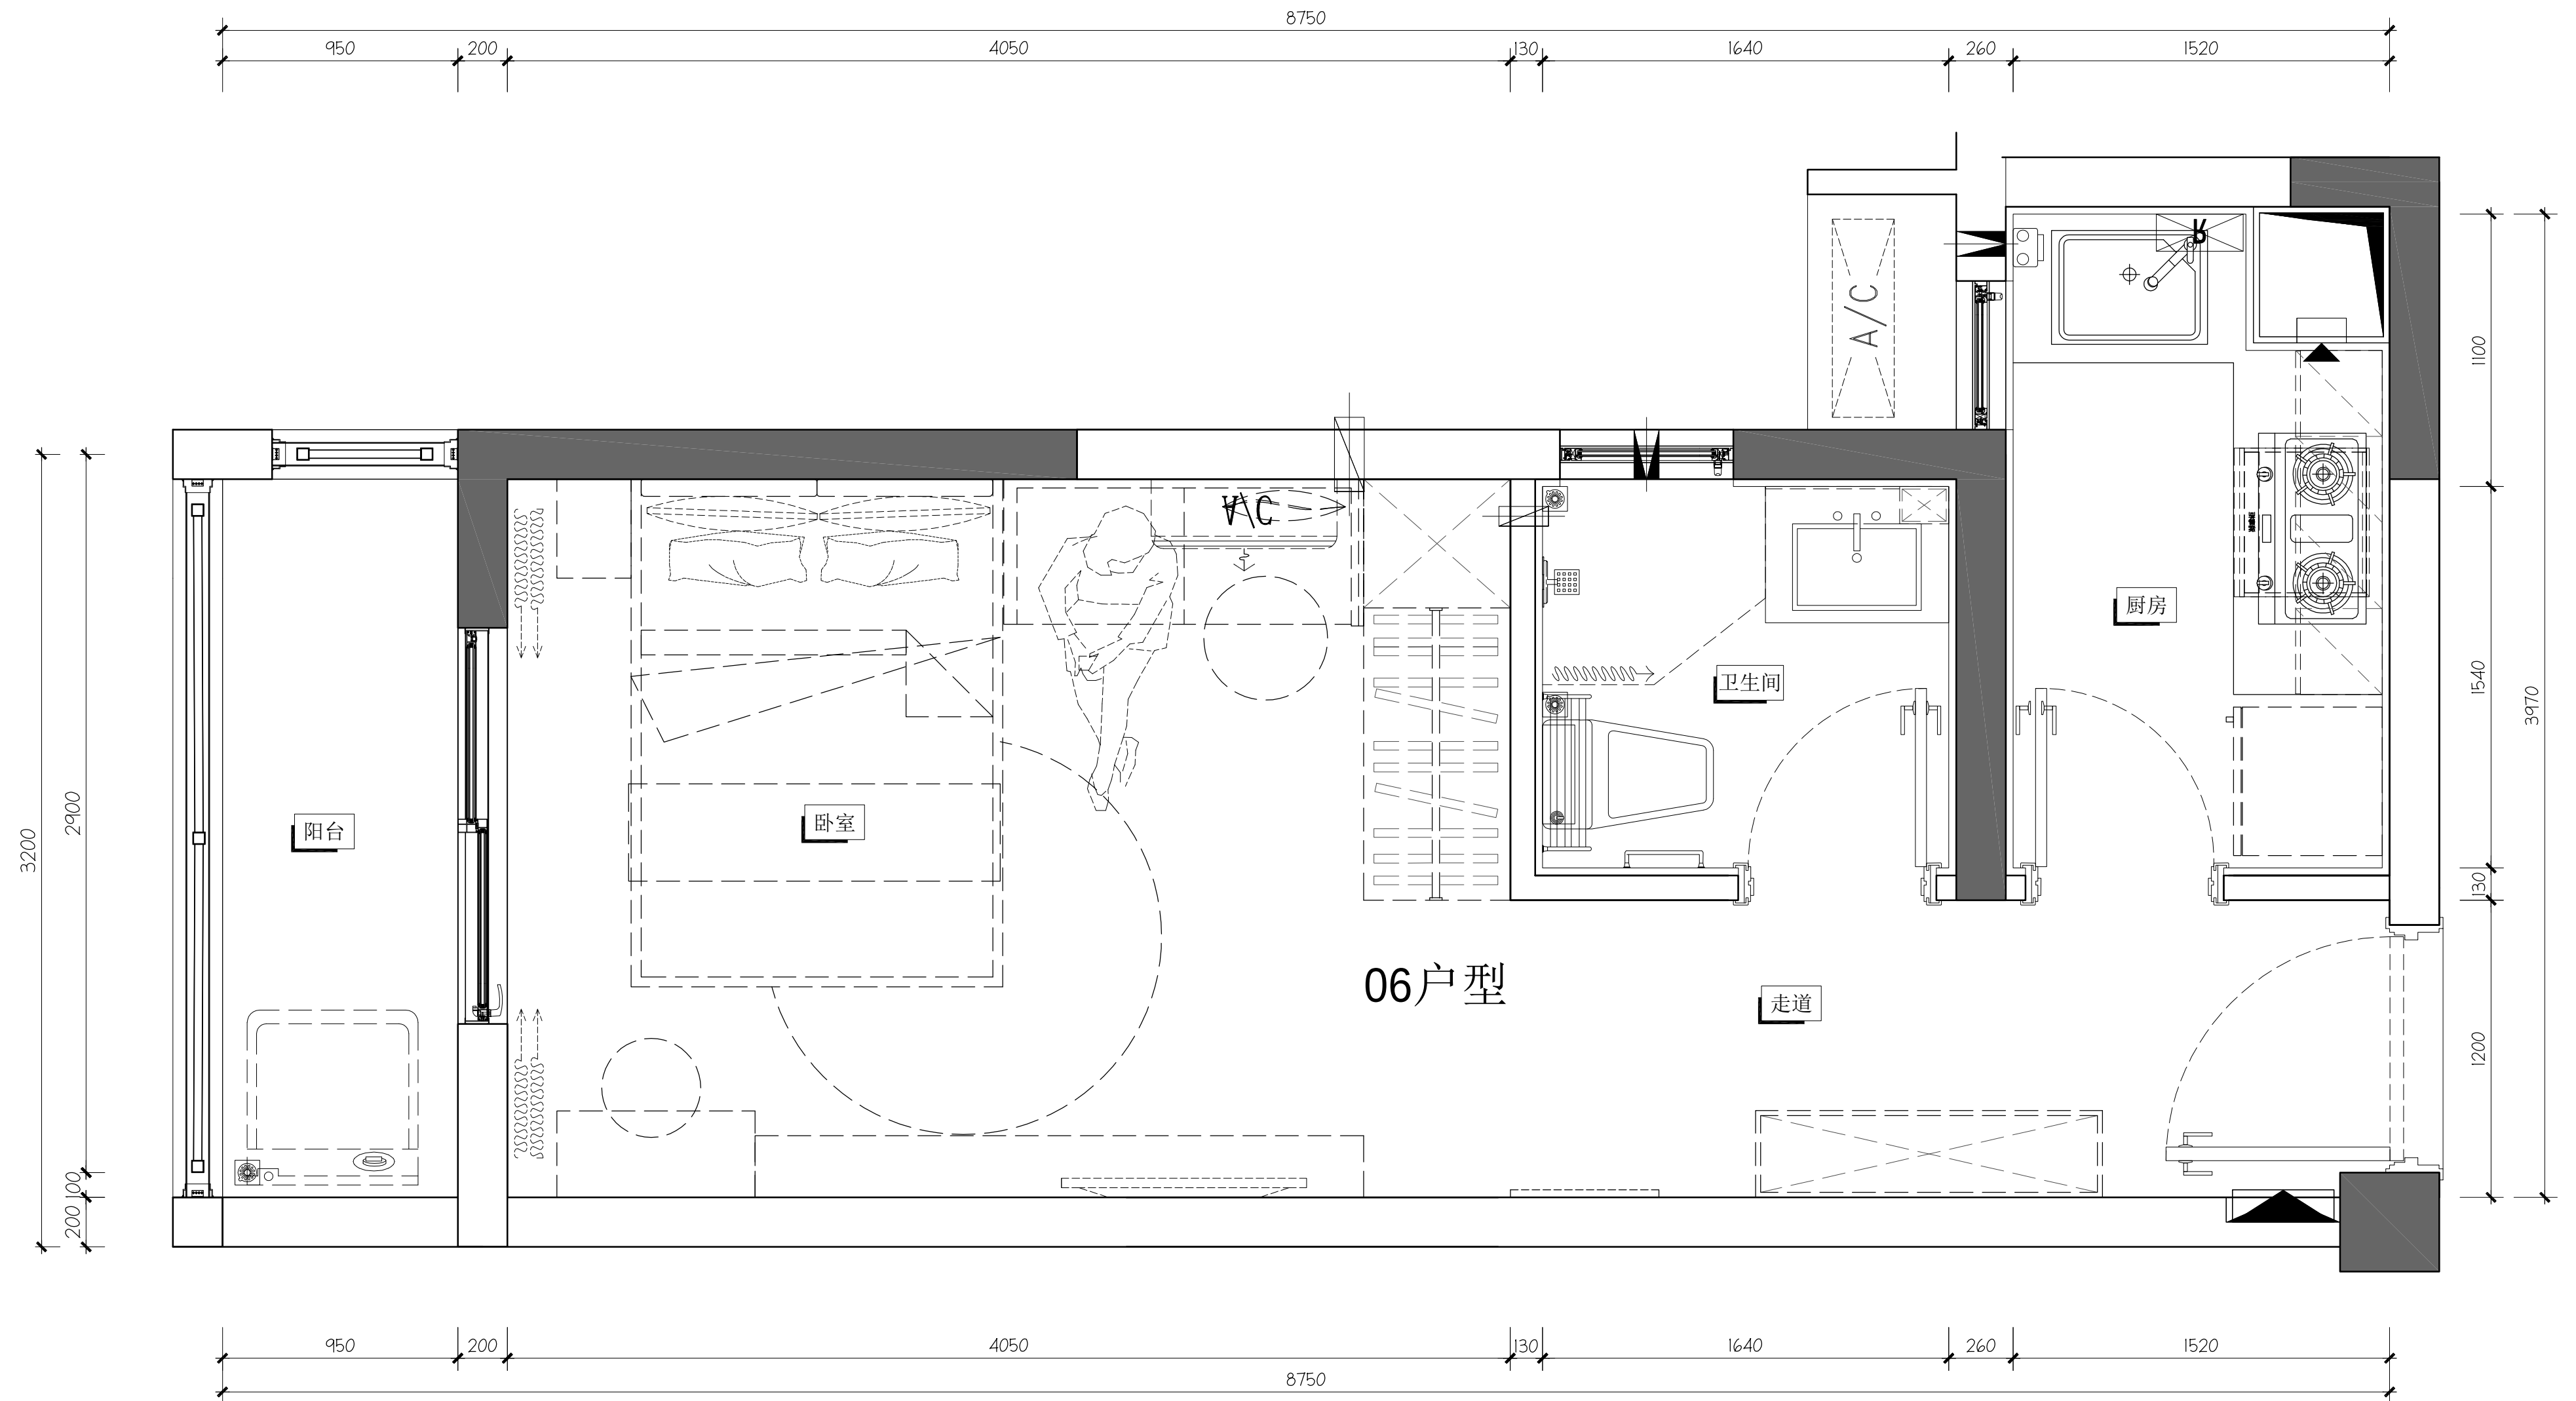

公共租赁住房06户型(一房)平面图  
注：面积约36.84平方米

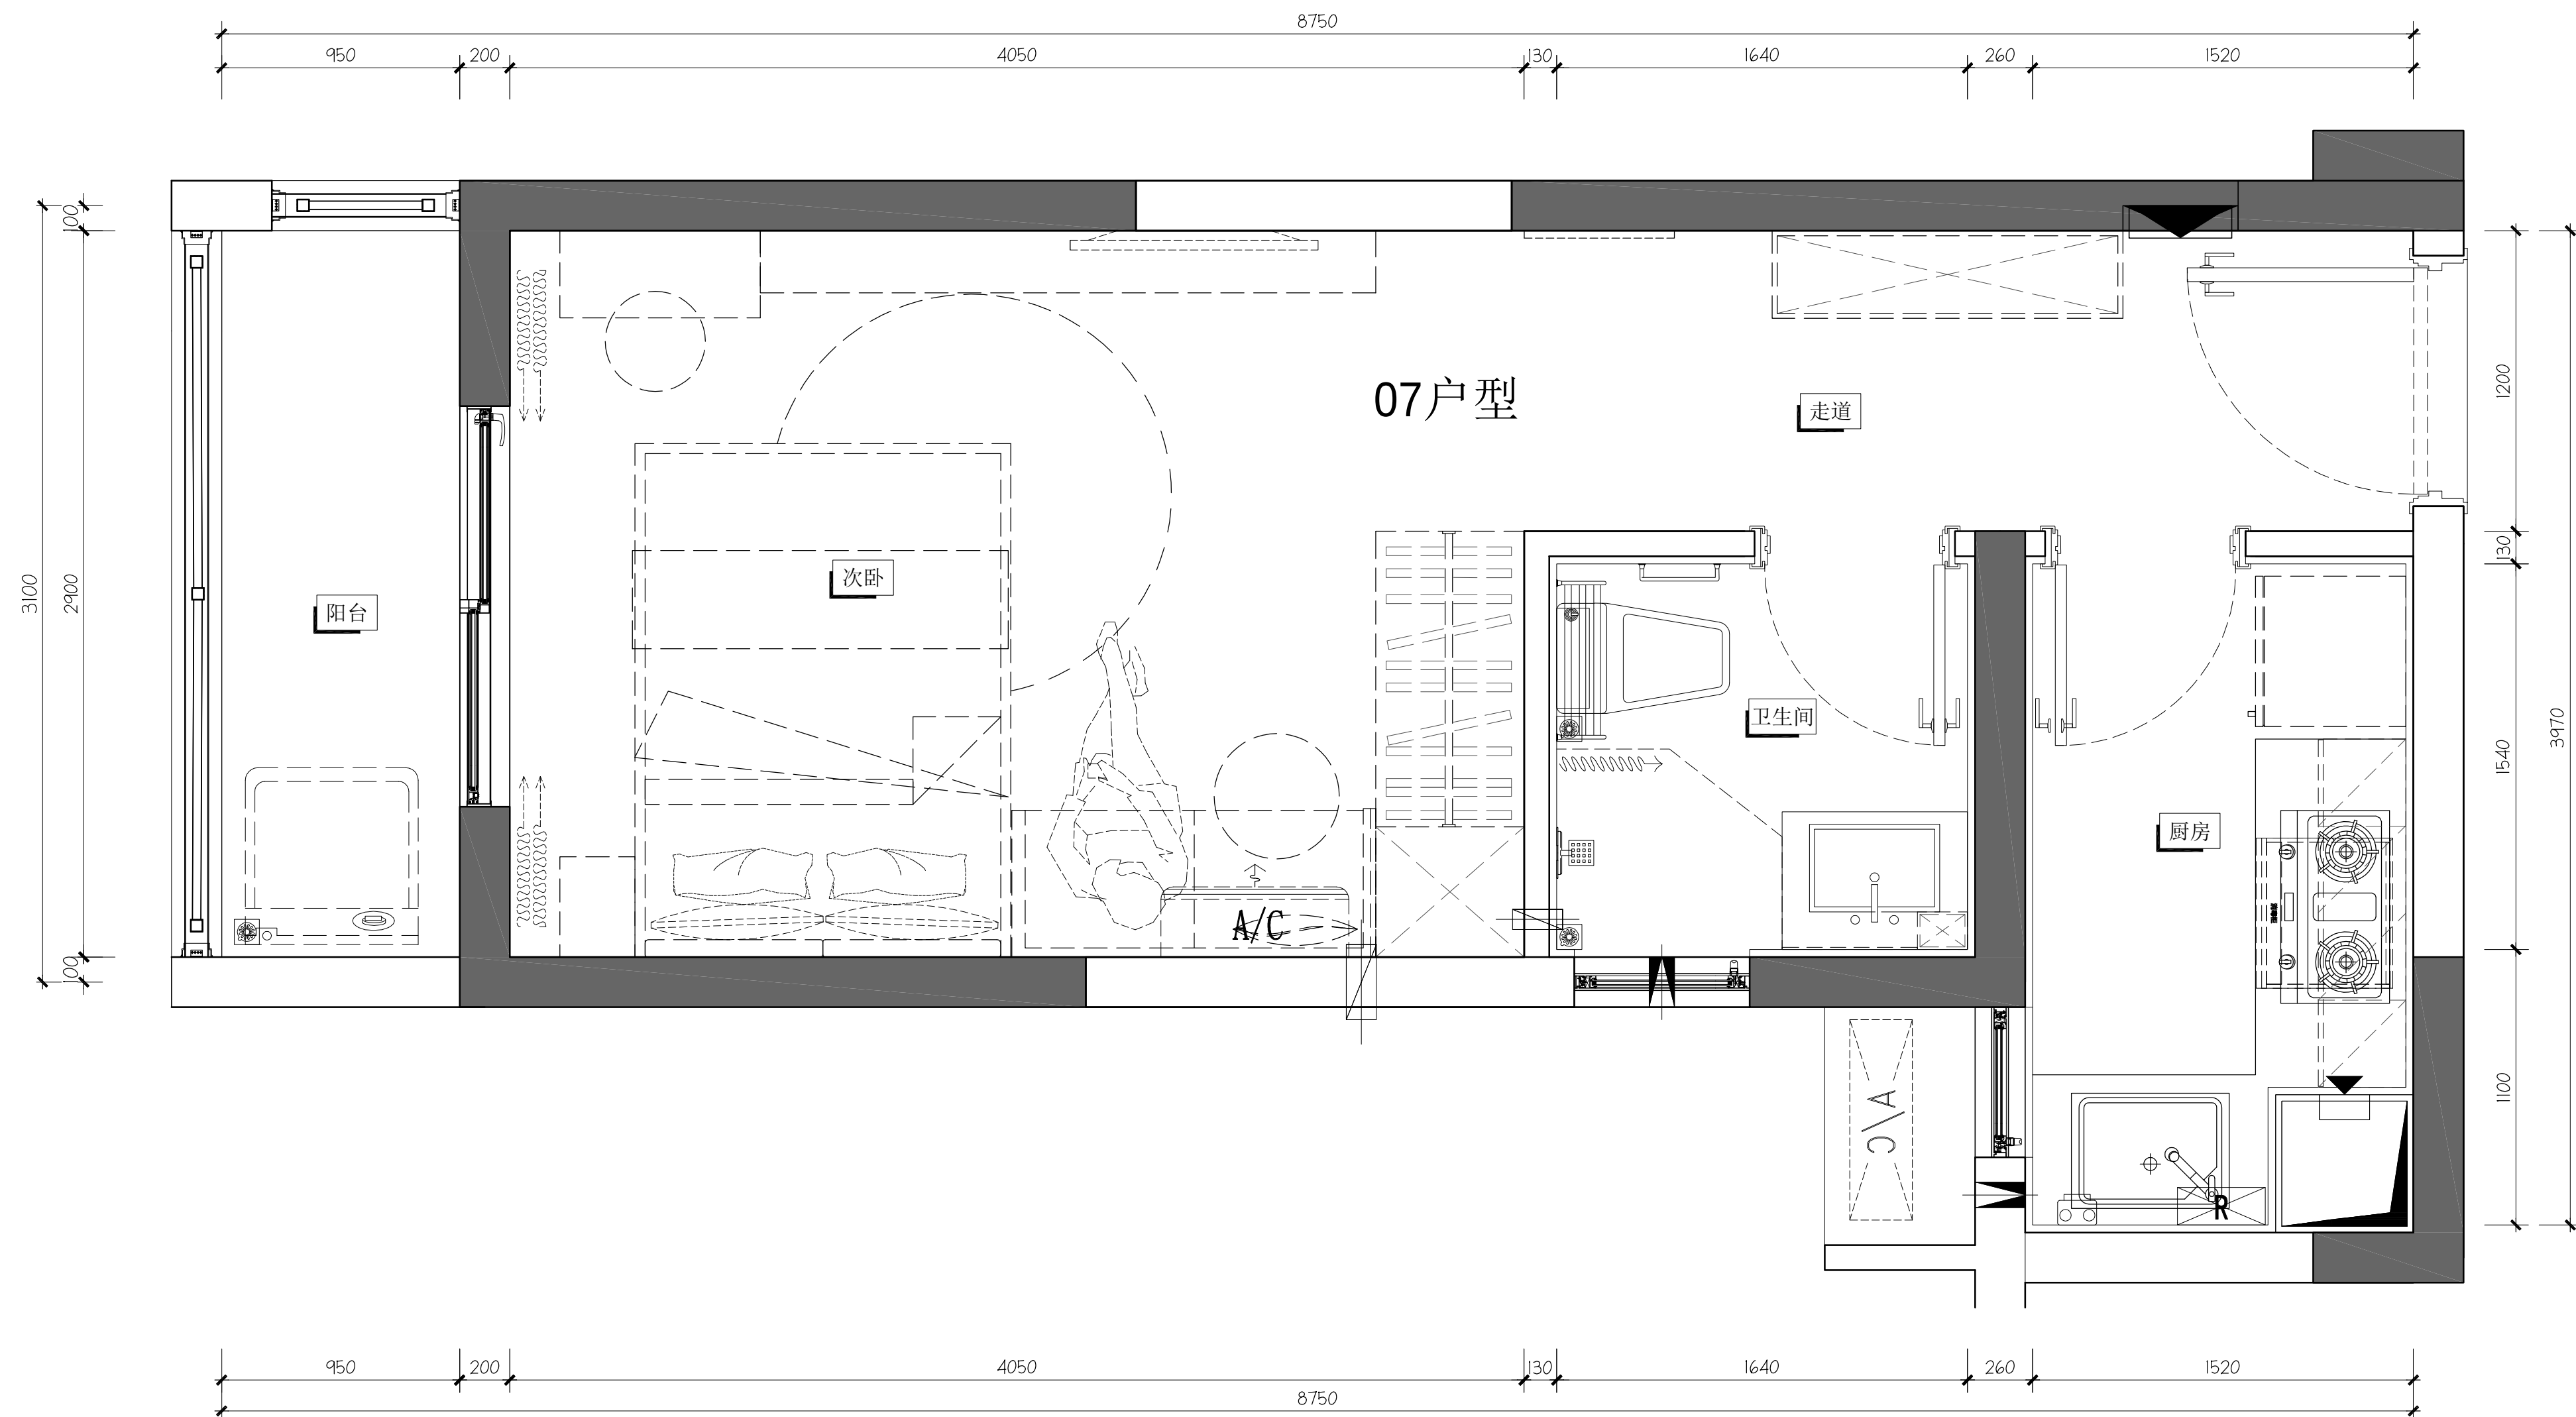

公共租赁住房07户型(一房)平面图  
注：面积约36.91平方米